
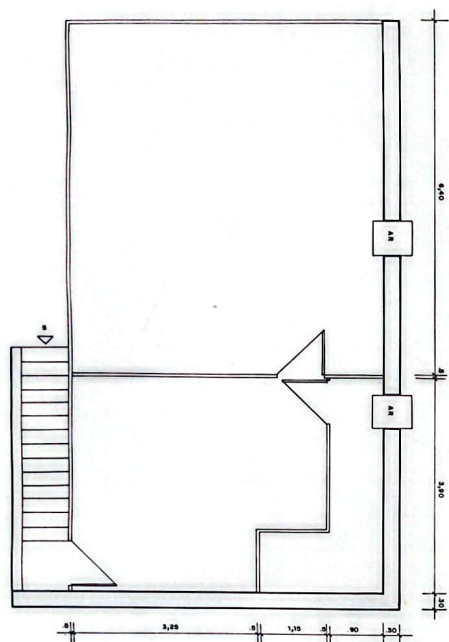


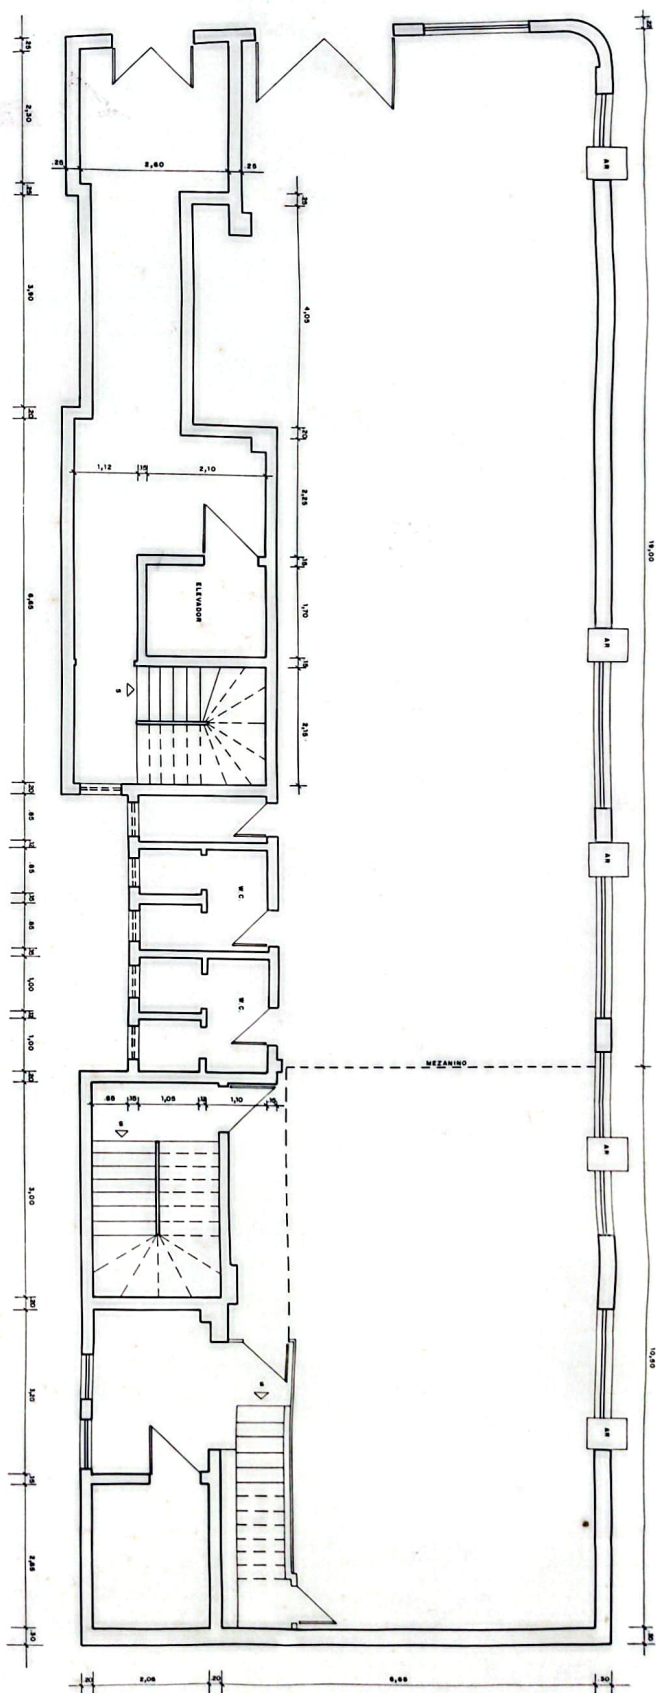

PLANTA BAIXA - TERREO


MEZANINO

PLANTA BAIXA - TER/MEZANINO
 EMBASA - EMPRESA BAIANA DE ÁGUAS E SANEAMENTO
 SÍTIO À AV. 7 DE SETEMBRO Nº 13 - CENTRO
 TÊNICO/MEZANINO
 ESC. 1/1/50 DATA: NOV 91 DES.
 MICHAEL / YANNA

01 END TO BE RETURNED TO
TYP OUT


NOV 1967

RECEIVED
U.S. AIR MAIL DIVISION
WASHINGTON, D.C.

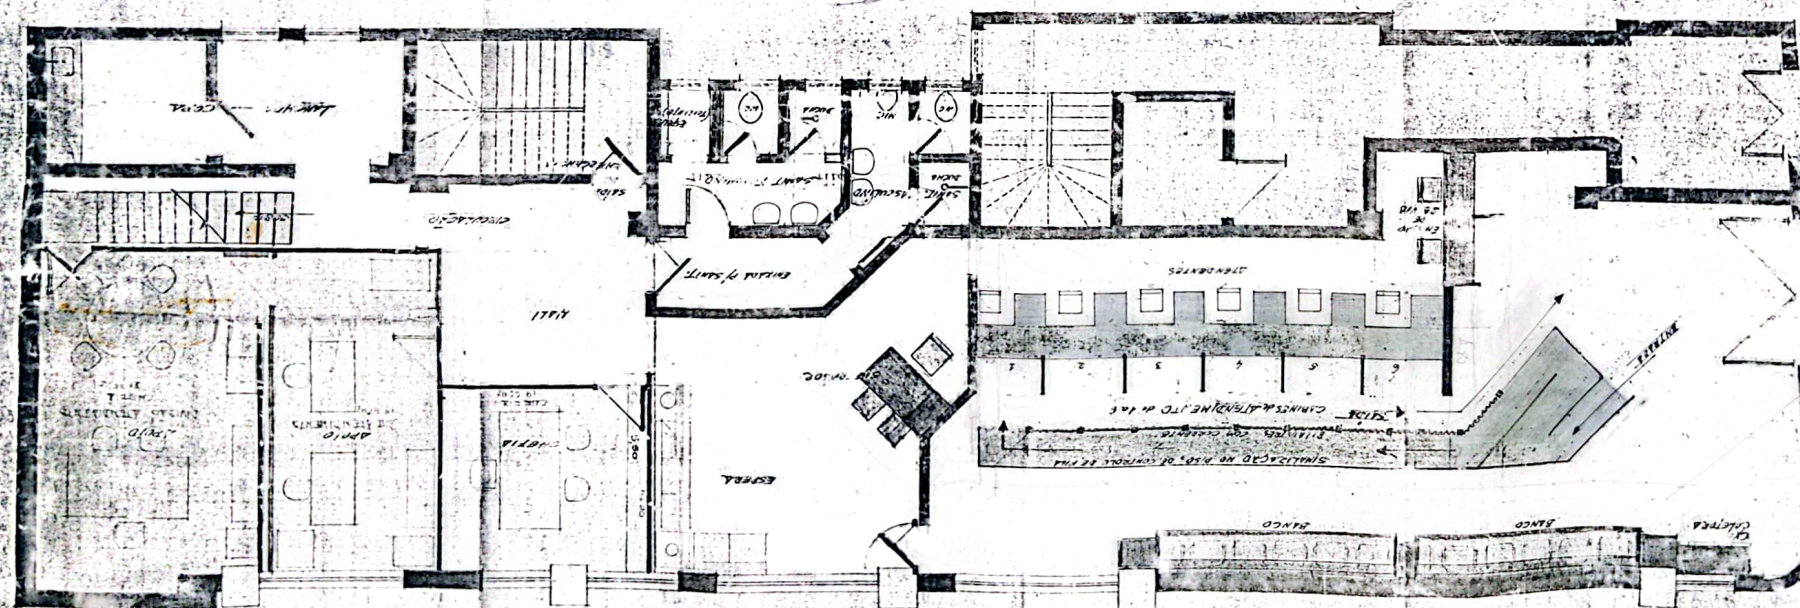
$$y = 283,72 \text{ m}^2$$

G E M A K


15.000.5

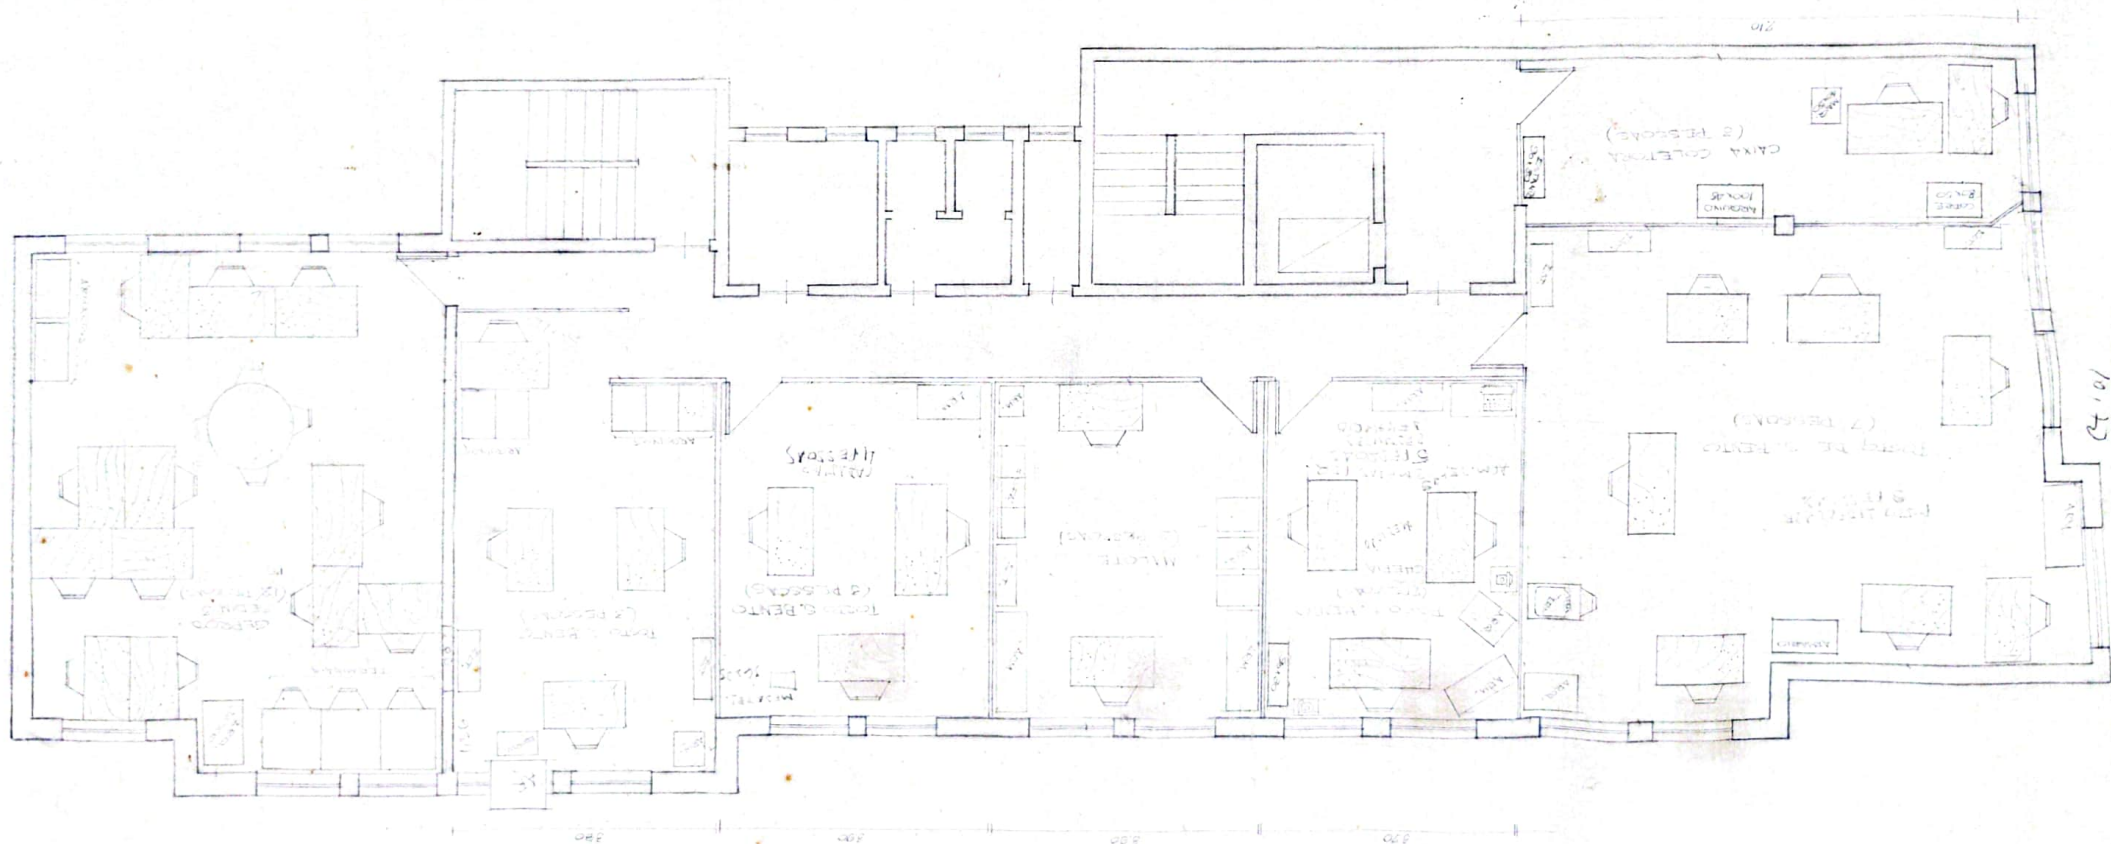

10.7
10.7

20 Andar

4º Andar

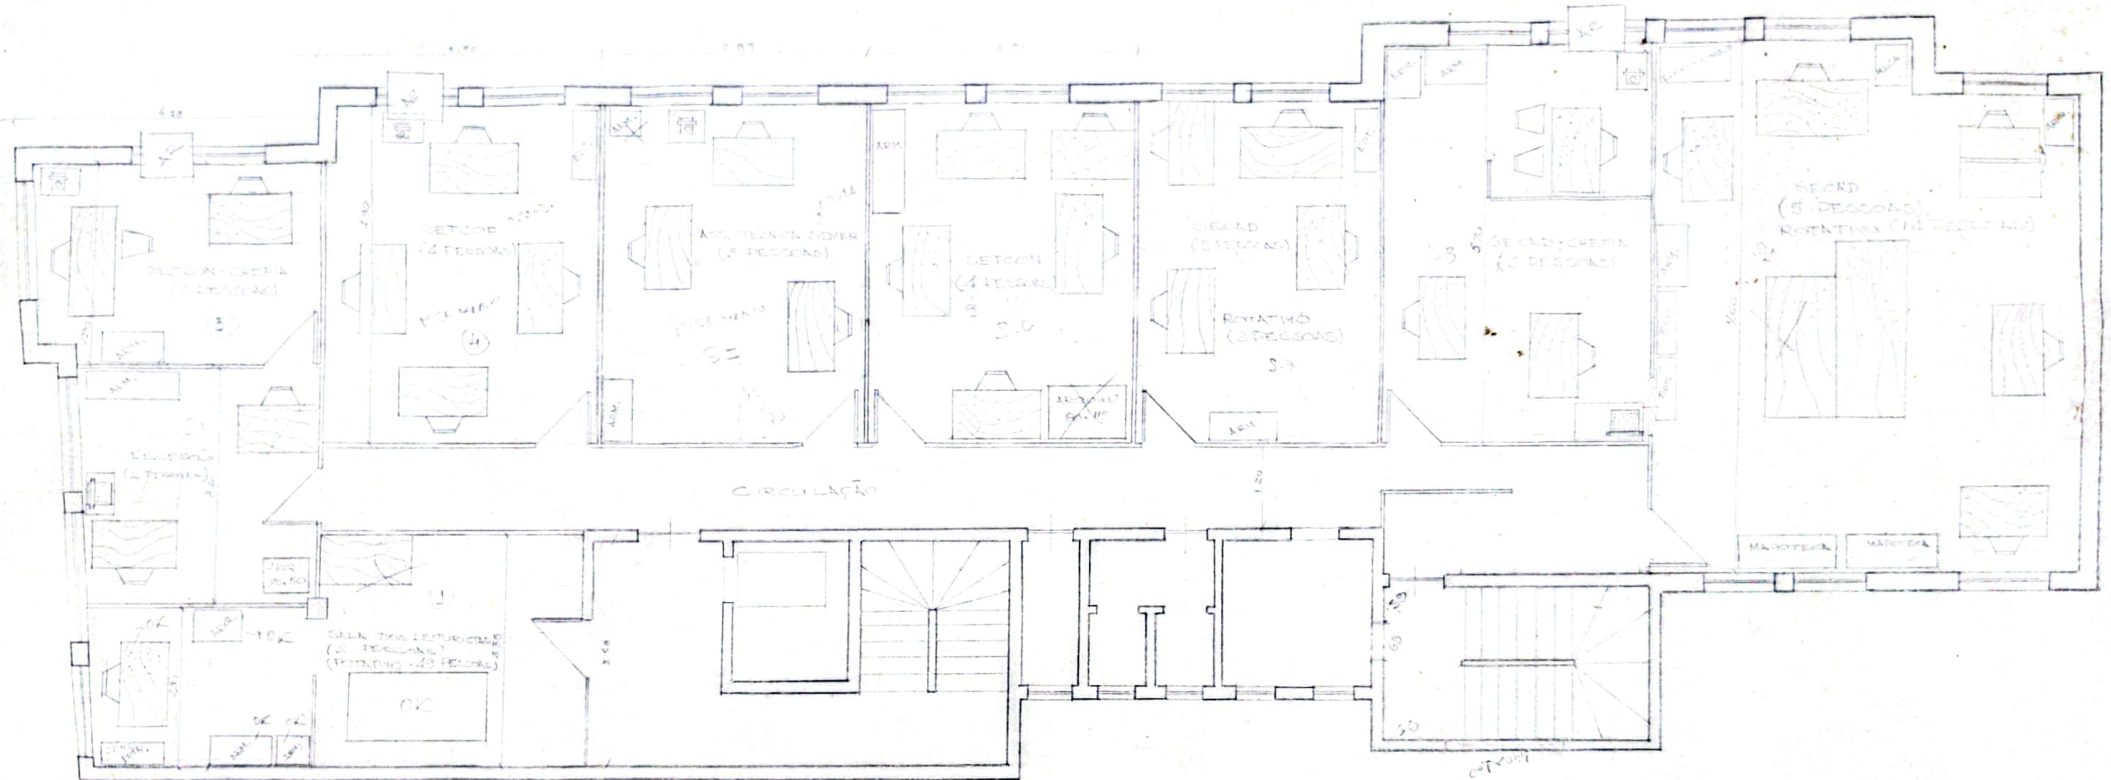

G E M A K

GERÊNCIA DE MARKETING

LAY-OUT - CLIENTE - Esc 4/50


Desenho: Roberto Moura - FEV/88

GEMAK

GERENCIA DE MARKETING


LAY. OUT. S. BENTO Esp. 1:50

DES.: ADEMILTON VANDA

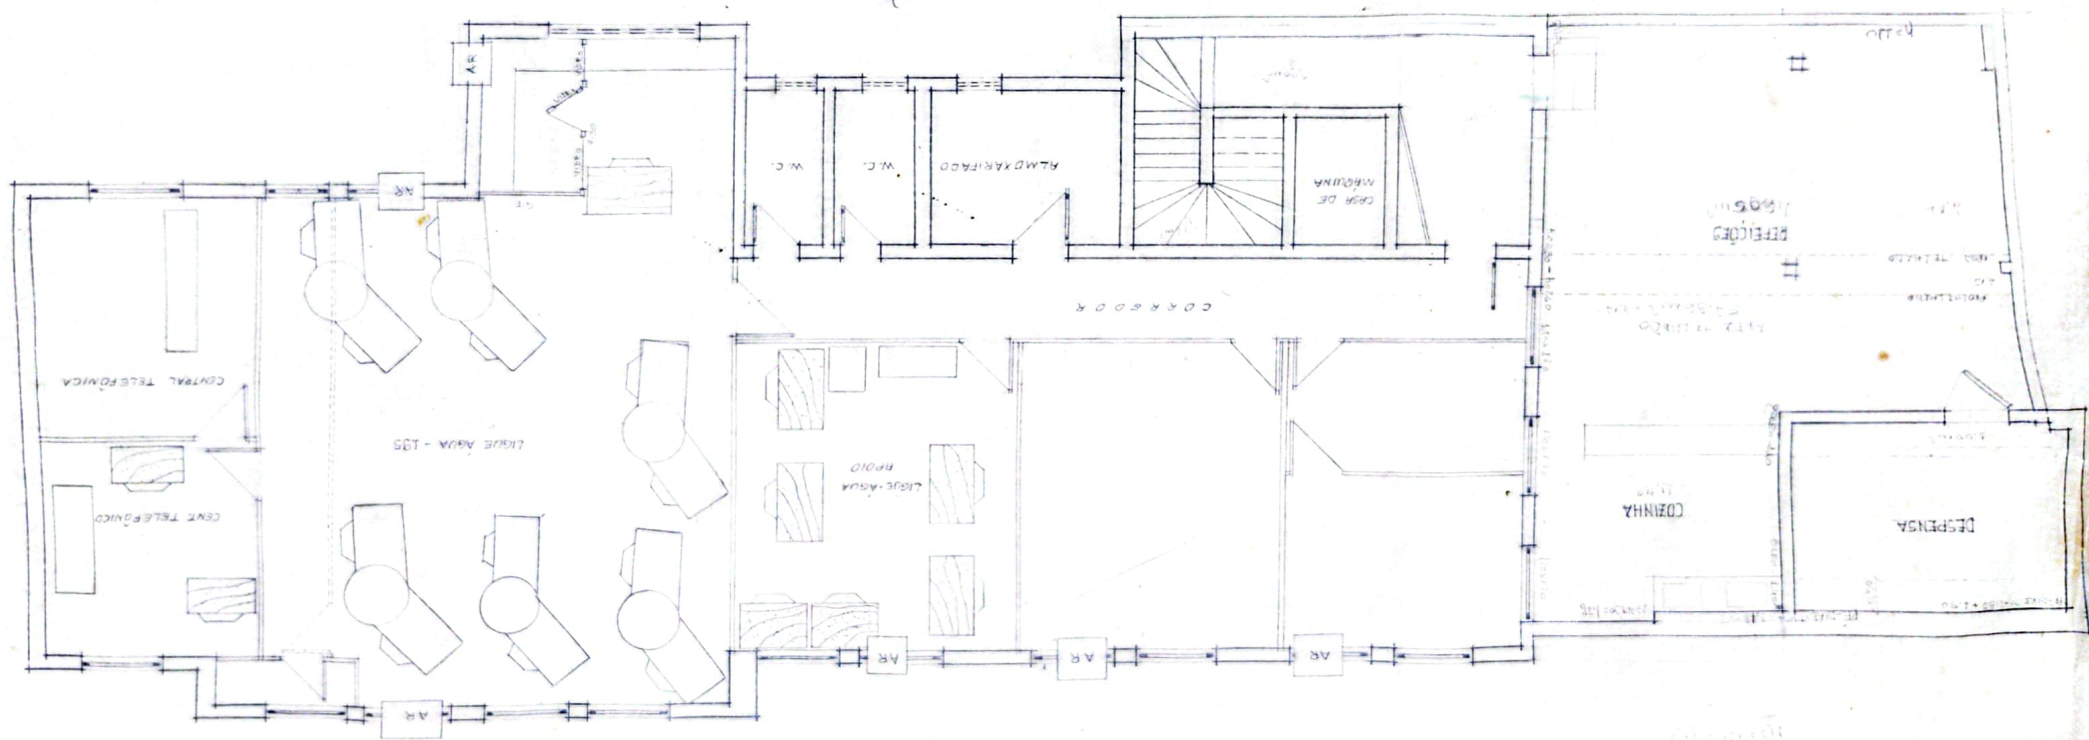

5º ANDAR
ÁREA: 322,54 m²

4^o Andar

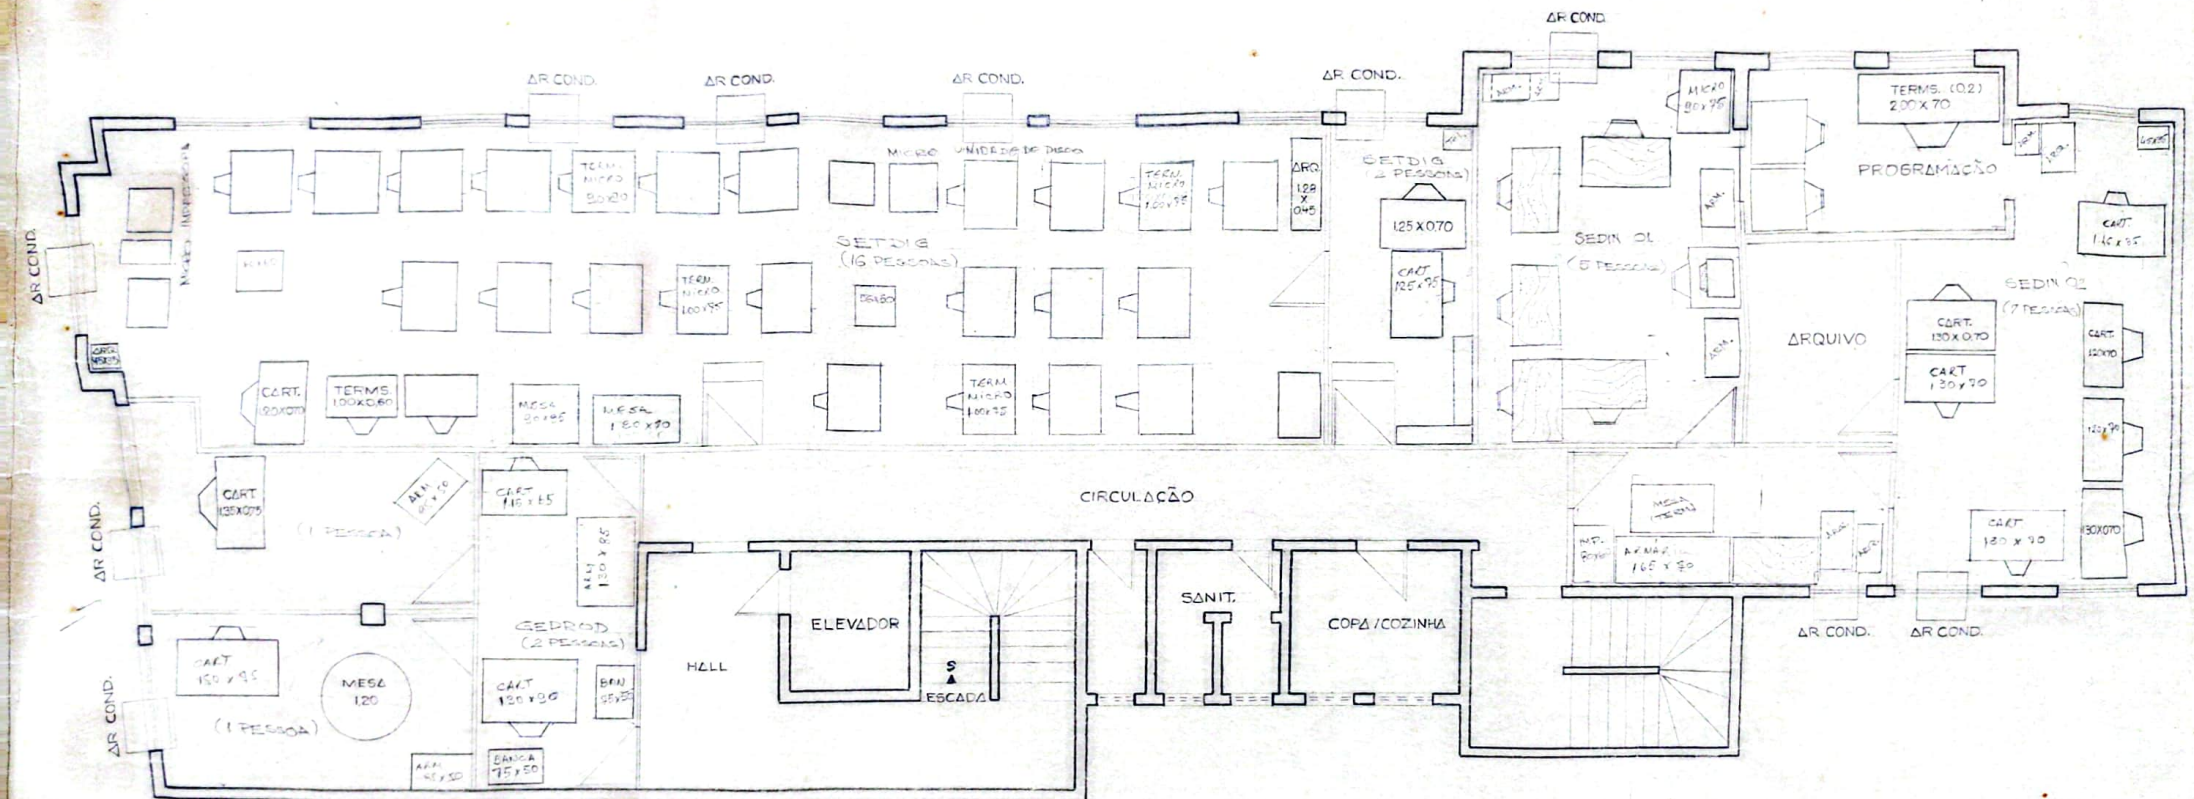


G E M A K

GERENCIA DE MARKETING


LAY-OUT - S.BENTO - ES.C:1:50

Feb/88

GEMAK
 GERENIA DE MARKETING
 LAY-OUT 6. BENTO - ESCALA 1:500
 02/07/2011

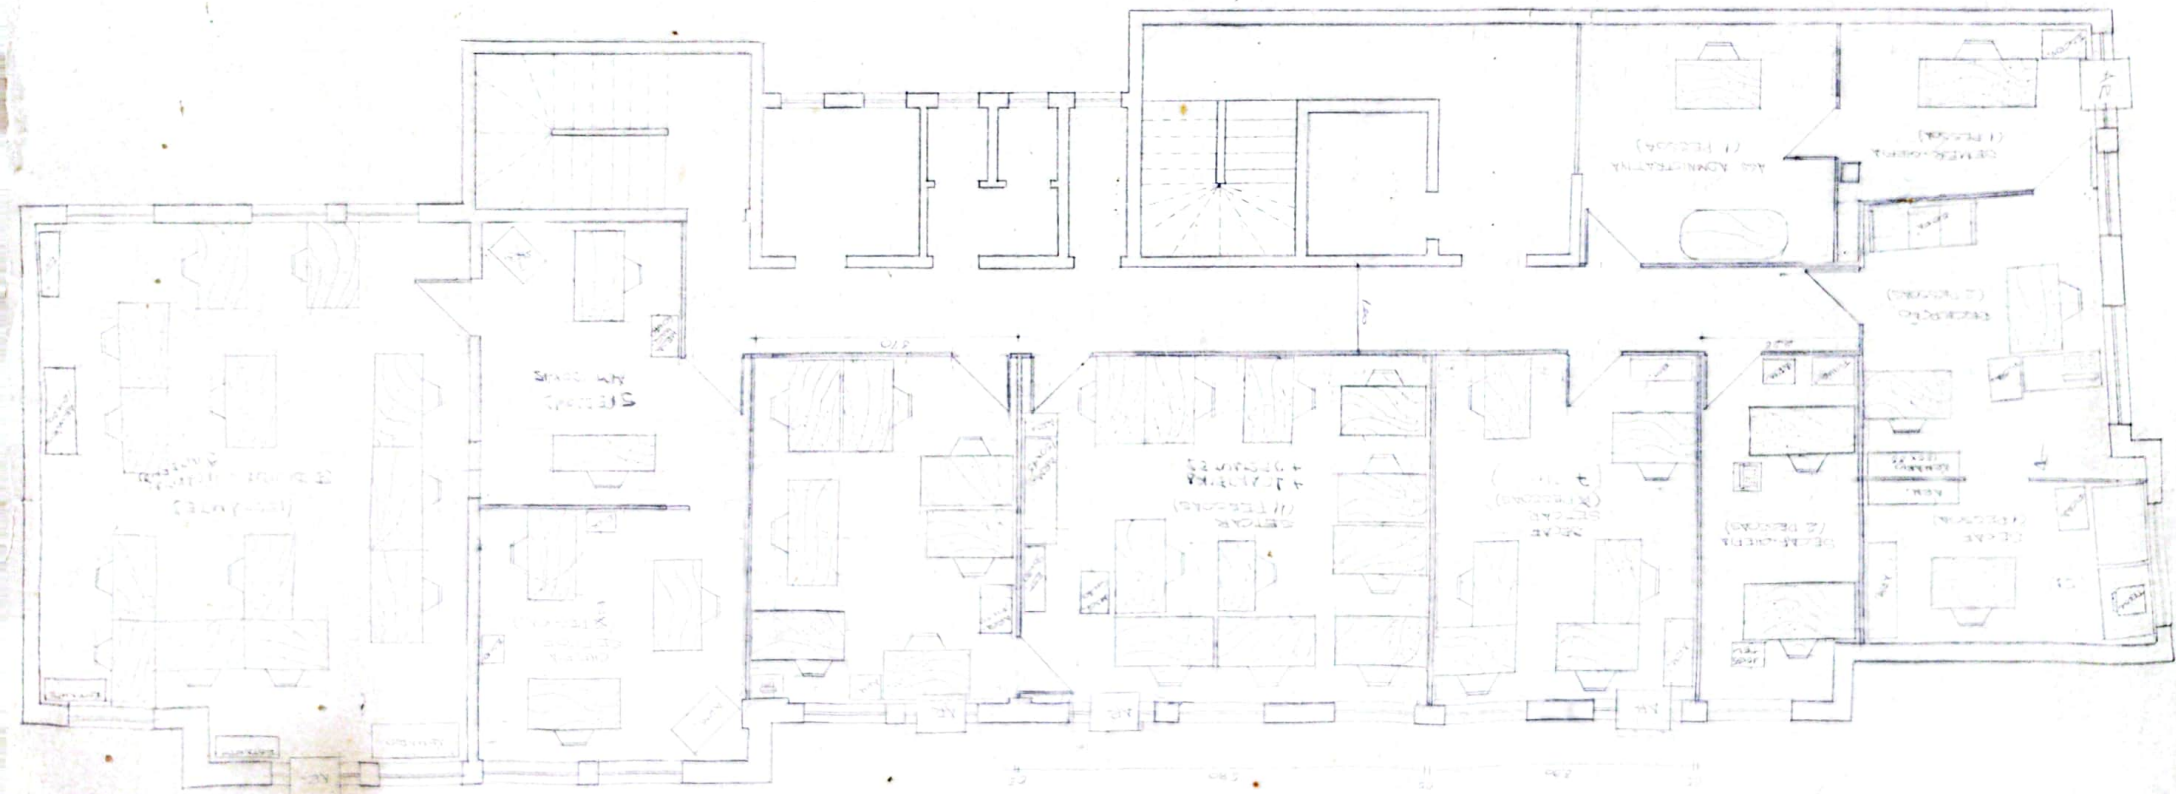

3º Andar
 1011 - 572,46 m²

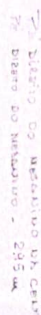

Digitalizado com CamScanner