


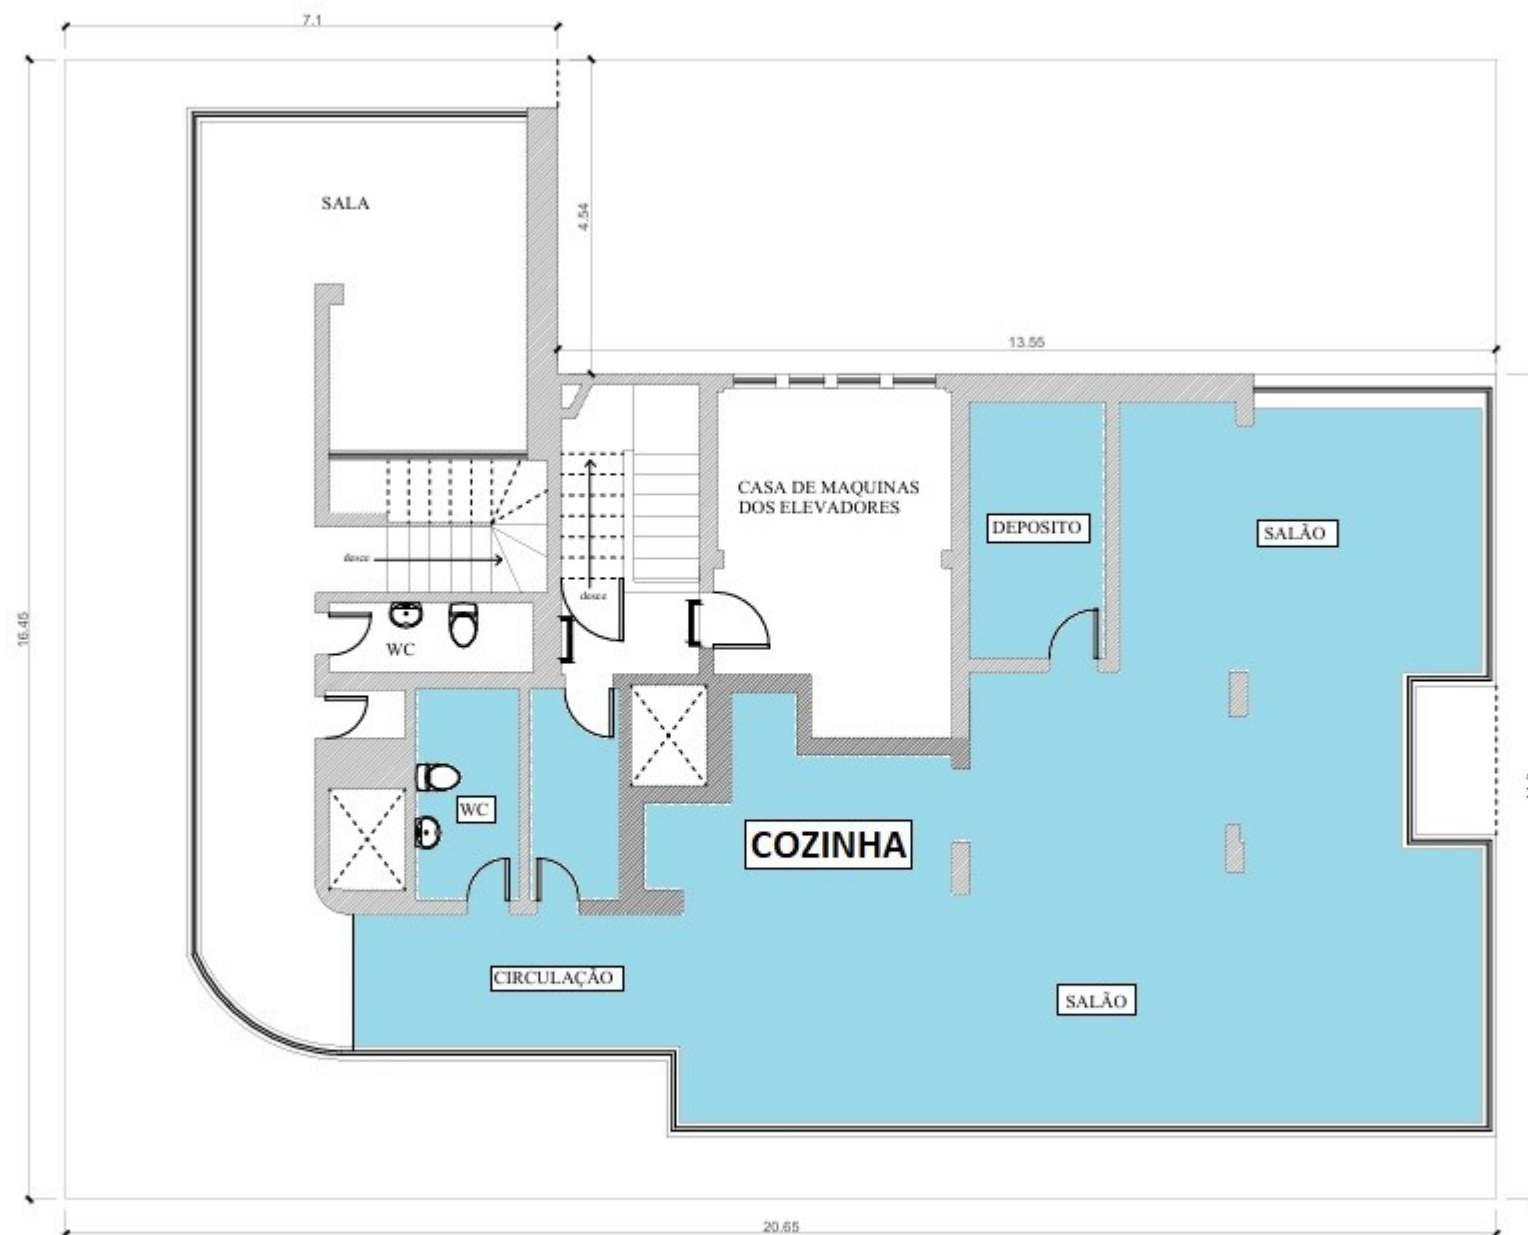

PLANTA BAIXA 12º PAVIMENTO
ÁREA: 277m² ESCALA: 1:75