


* HAVENDO DIVERGÊNCIAS NAS MEDIDAS DO TERRENO, PREVALECE AS DA MATRÍCULA

D	S	Q
LT	Q	05

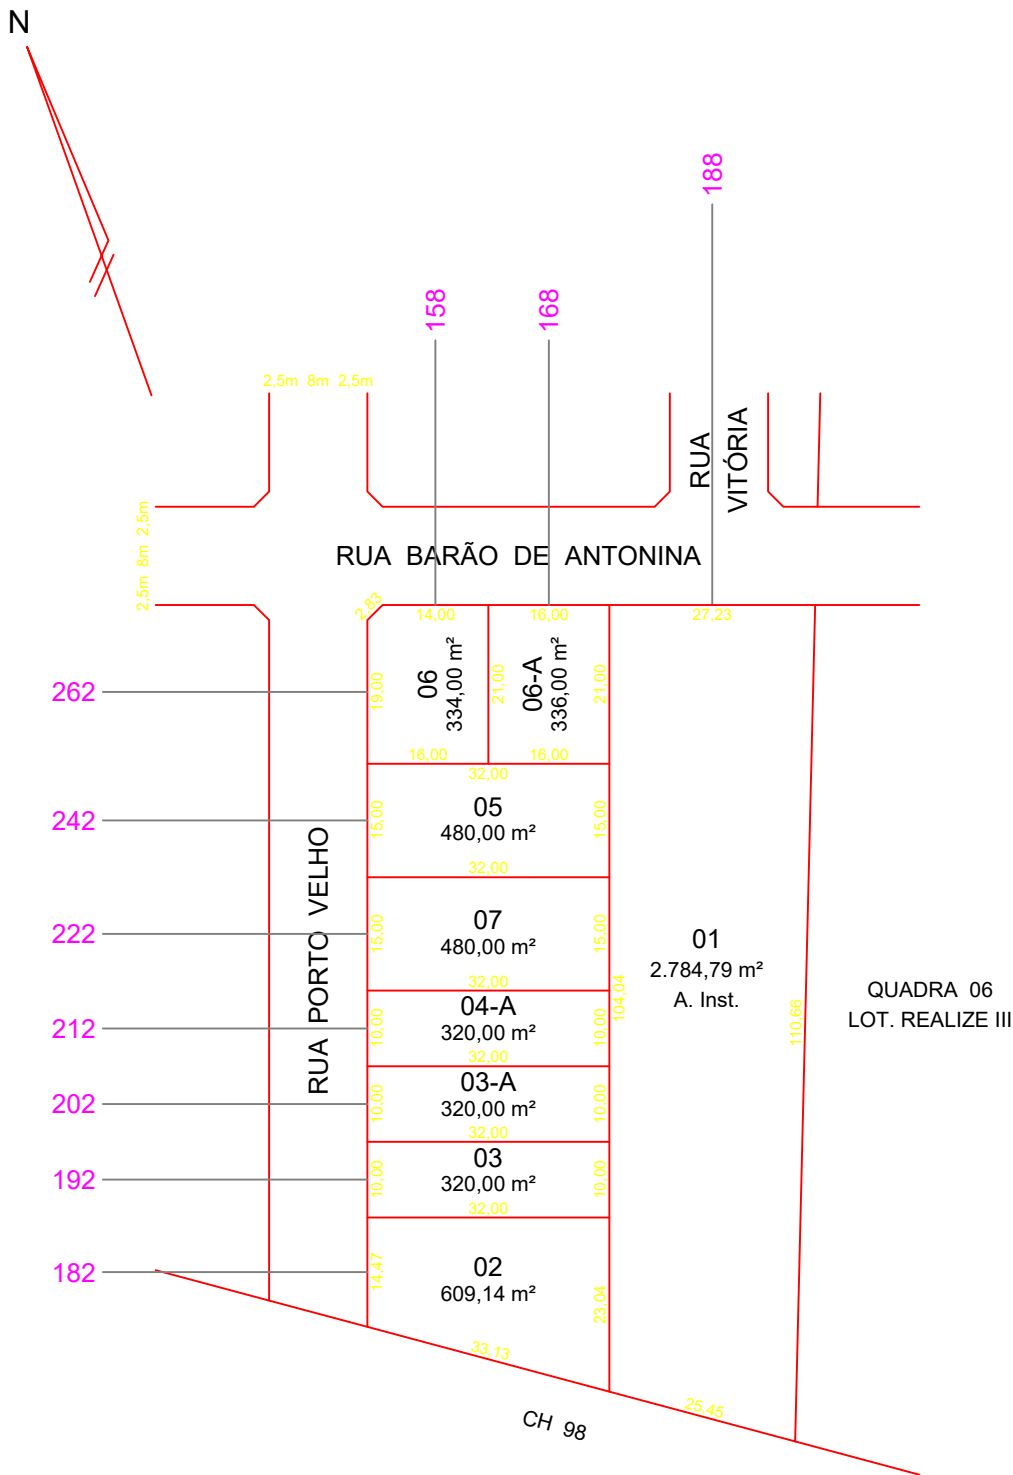

Escala
1 / 1.000
Data
Maio / 2025

PREFEITURA MUNICIPAL DE DOIS VIZINHOS
159 - LOTEAMENTO REALIZE II

CONTROLE							
T				P			
Total				R			