


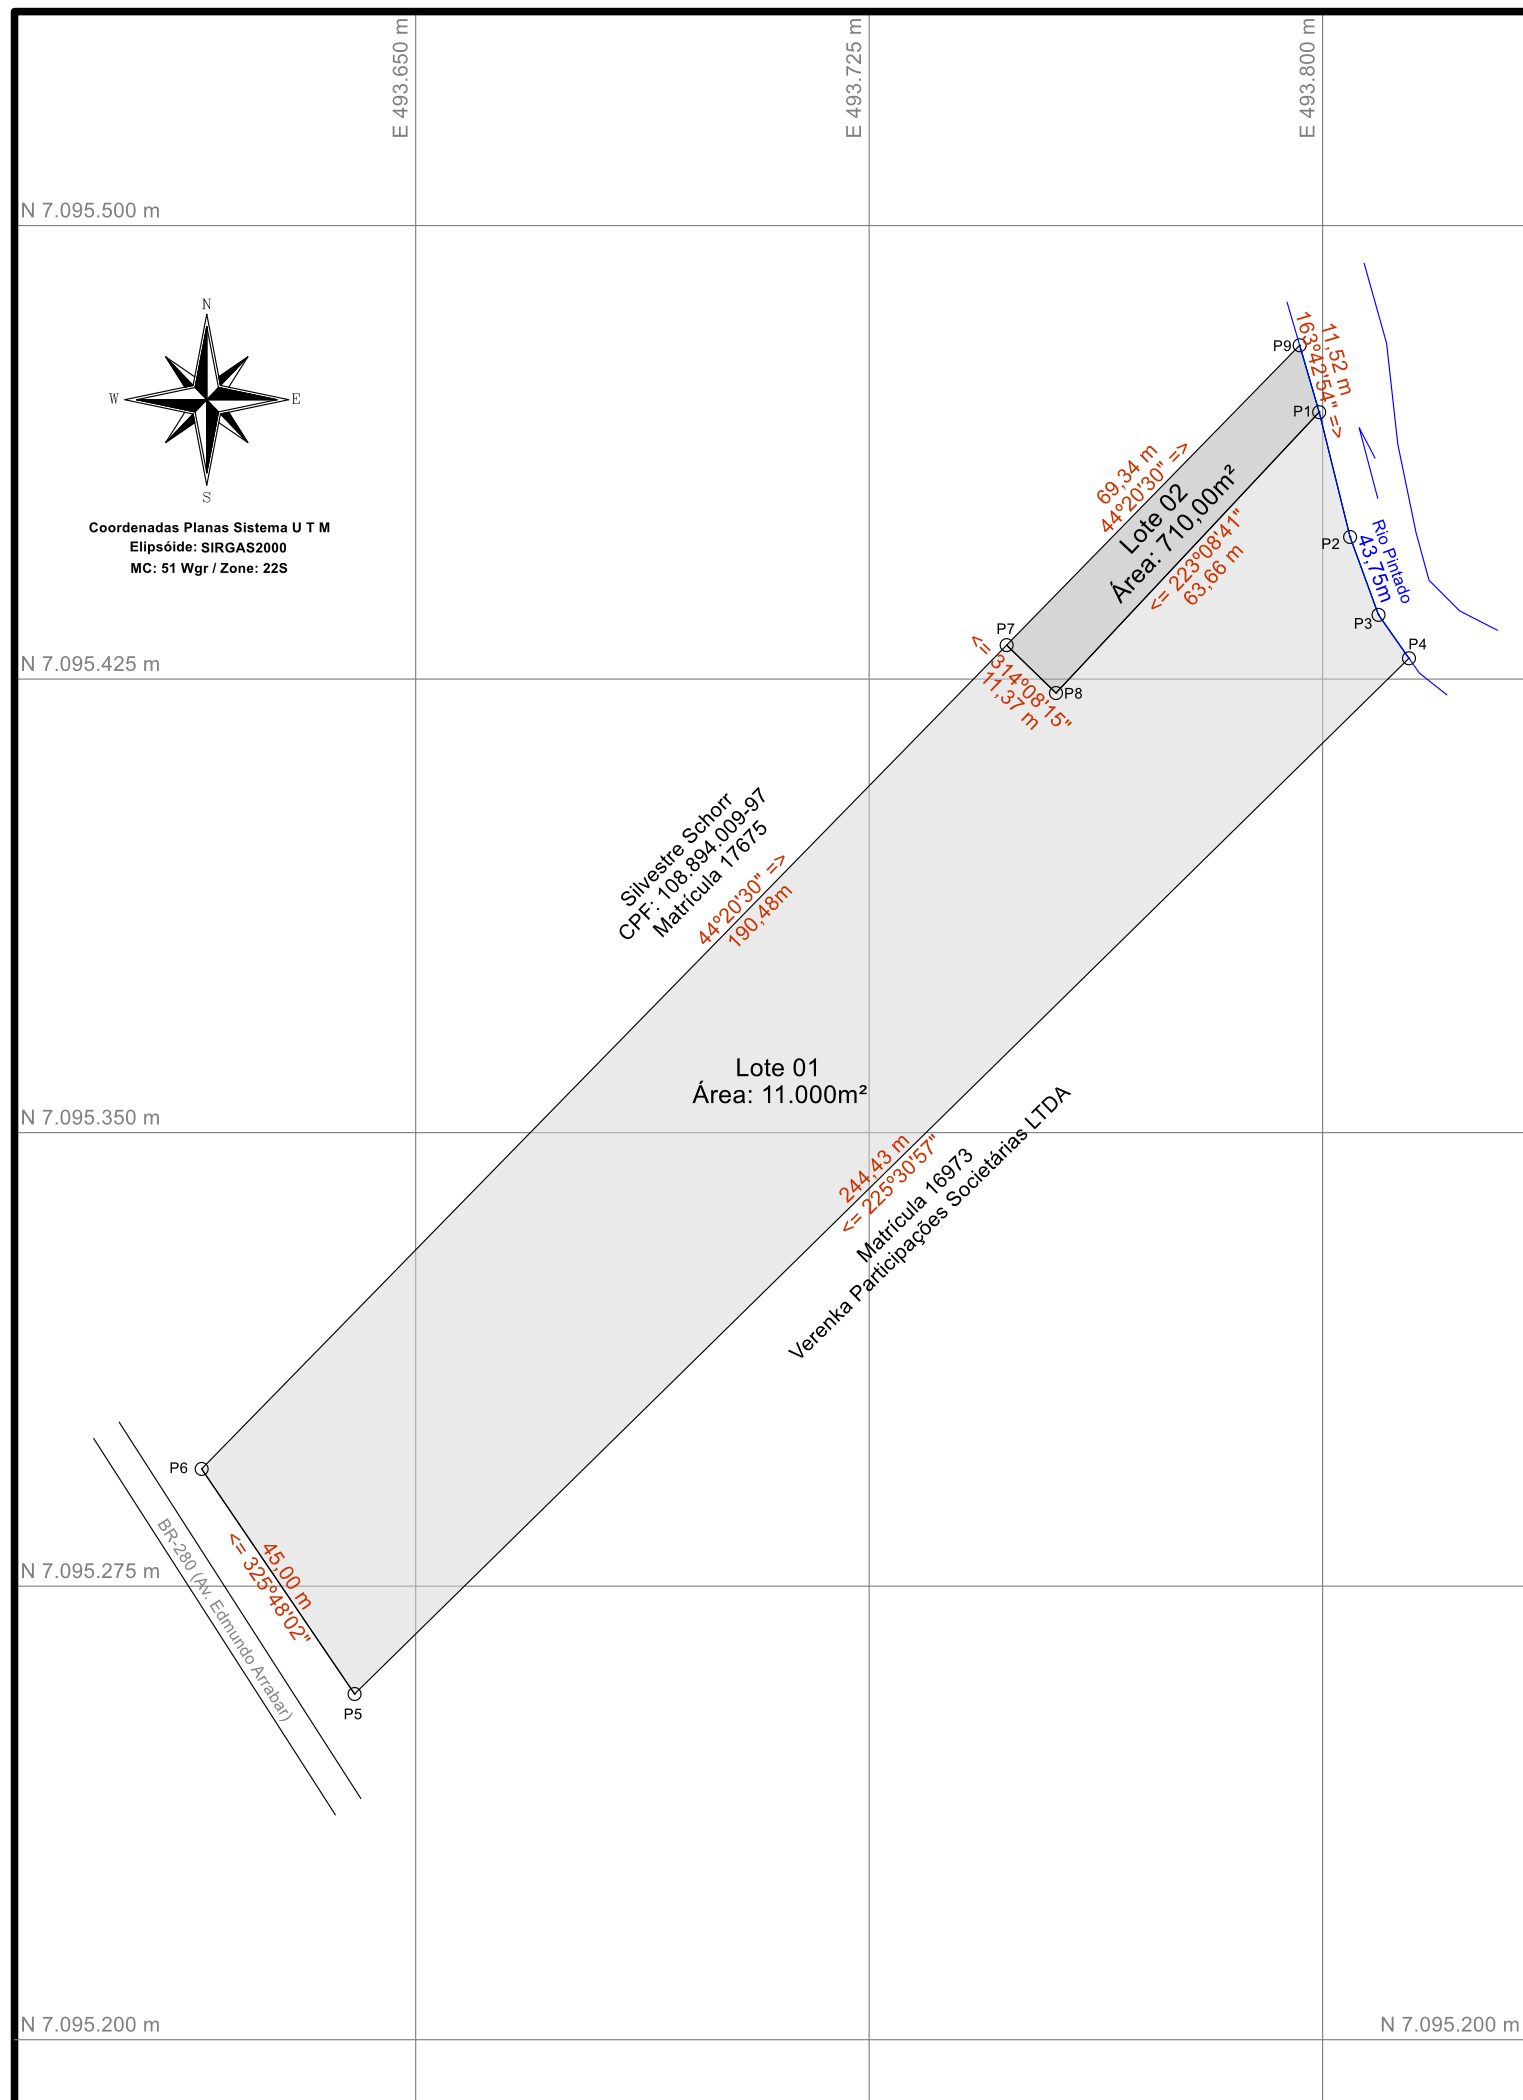

Planta de situação:



MAPA CADASTRAL GEORREFERENCIADO

PROPRIEDADE:	Lote Urbano
PROPRIETÁRIOS (as):	Verenka Participações Societárias LTDA
ENDEREÇO:	BR-280 (Av. Edmundo Arrabar, 2897, Santa Rosa)
MUNICÍPIO(S):	Porto União-SC
COMARCA(S):	Porto União-SC
MATRICULA.:	5385

DATA:	23/06/2026	Verenka Participações Societárias LTDA
ESCALA:	1/250	CNPJ: 14.932.585/0001-92

Execução:

Resp. Téc.:



Rua Pedro Mazurechen, 92, Bairro São Pedro,
Município de Porto União - SC.
Celular (42) 9 9131-7373
CEP: 89400-000

NEUMAR
IRINEU WOLFF
II:79609716920

Neumar Irineu Wolff II
Engenheiro Florestal - Esp. em Geoprocessamento
Mestrado em Ciências Florestais
CREA/PR 30.884-D - CREA/SC 58.164-0