

48.350 — RUA JOÃO ROBERTO

81.380 — RUA SANTANA DE IPANEMA

N.

L. 342
46x0.7

2 PV.

02

GALPÃO SEMI-ABERTO
02.002

02.001

01


MEZ. 02.002


MEZ.

1	2
3	4
5	6
7	8

CTM - GUARULHOS				
CÓDIGO ATUAL			CÓDIGO ANTIGO	
FOLHA	PARAM.	QUADRA	ZONA	QUADRA
121	44	05	16	45
LOTEAMENTO		QUADRA	EXECUTADO EM	
CID. IND. SATÉLITE		11	16 / 03 / 78	
ESCALA ± 1:500			DESENHISTA ECIDIR	
ELABORADO POR			CADASTRO TÉCNICO	



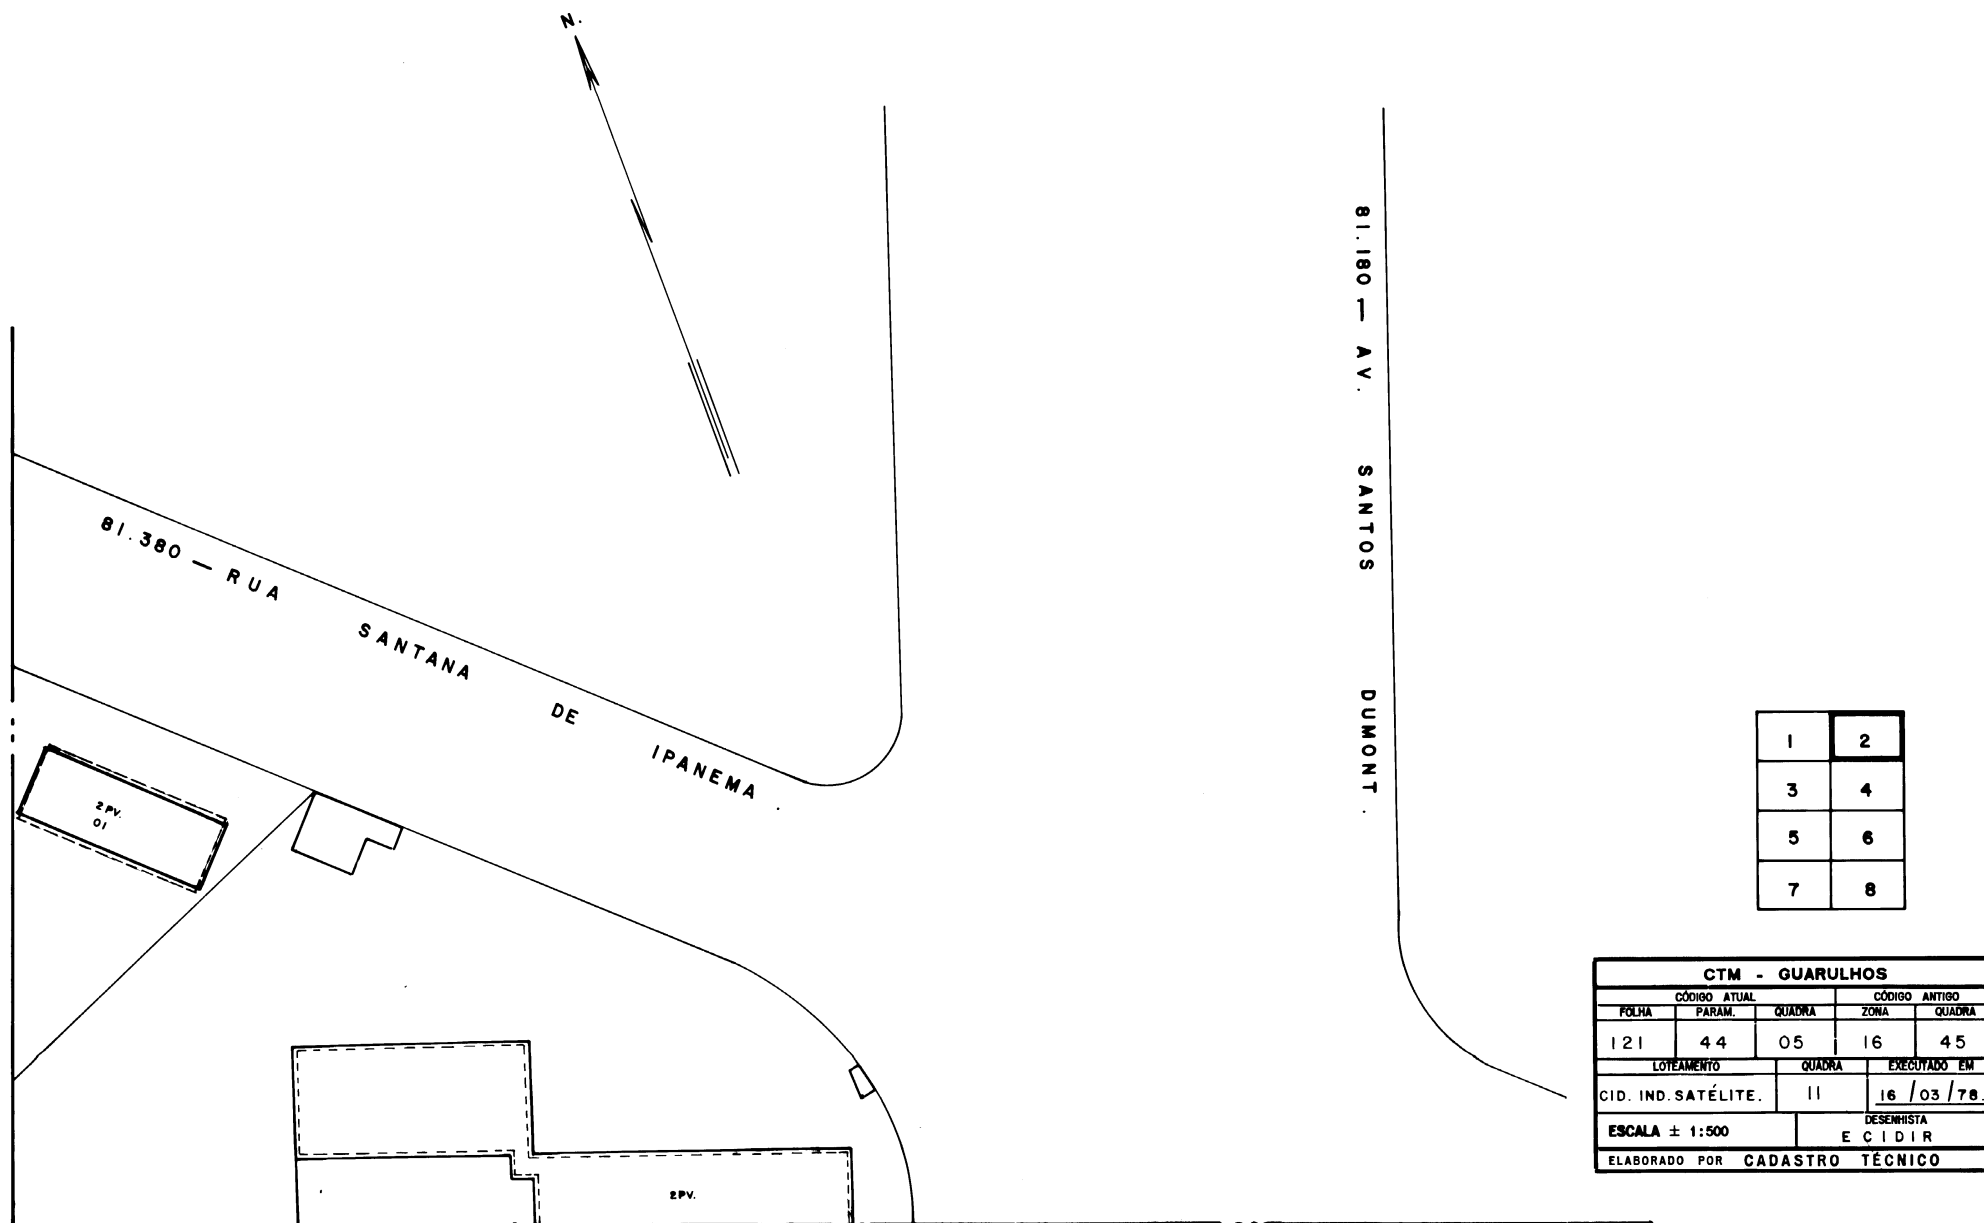


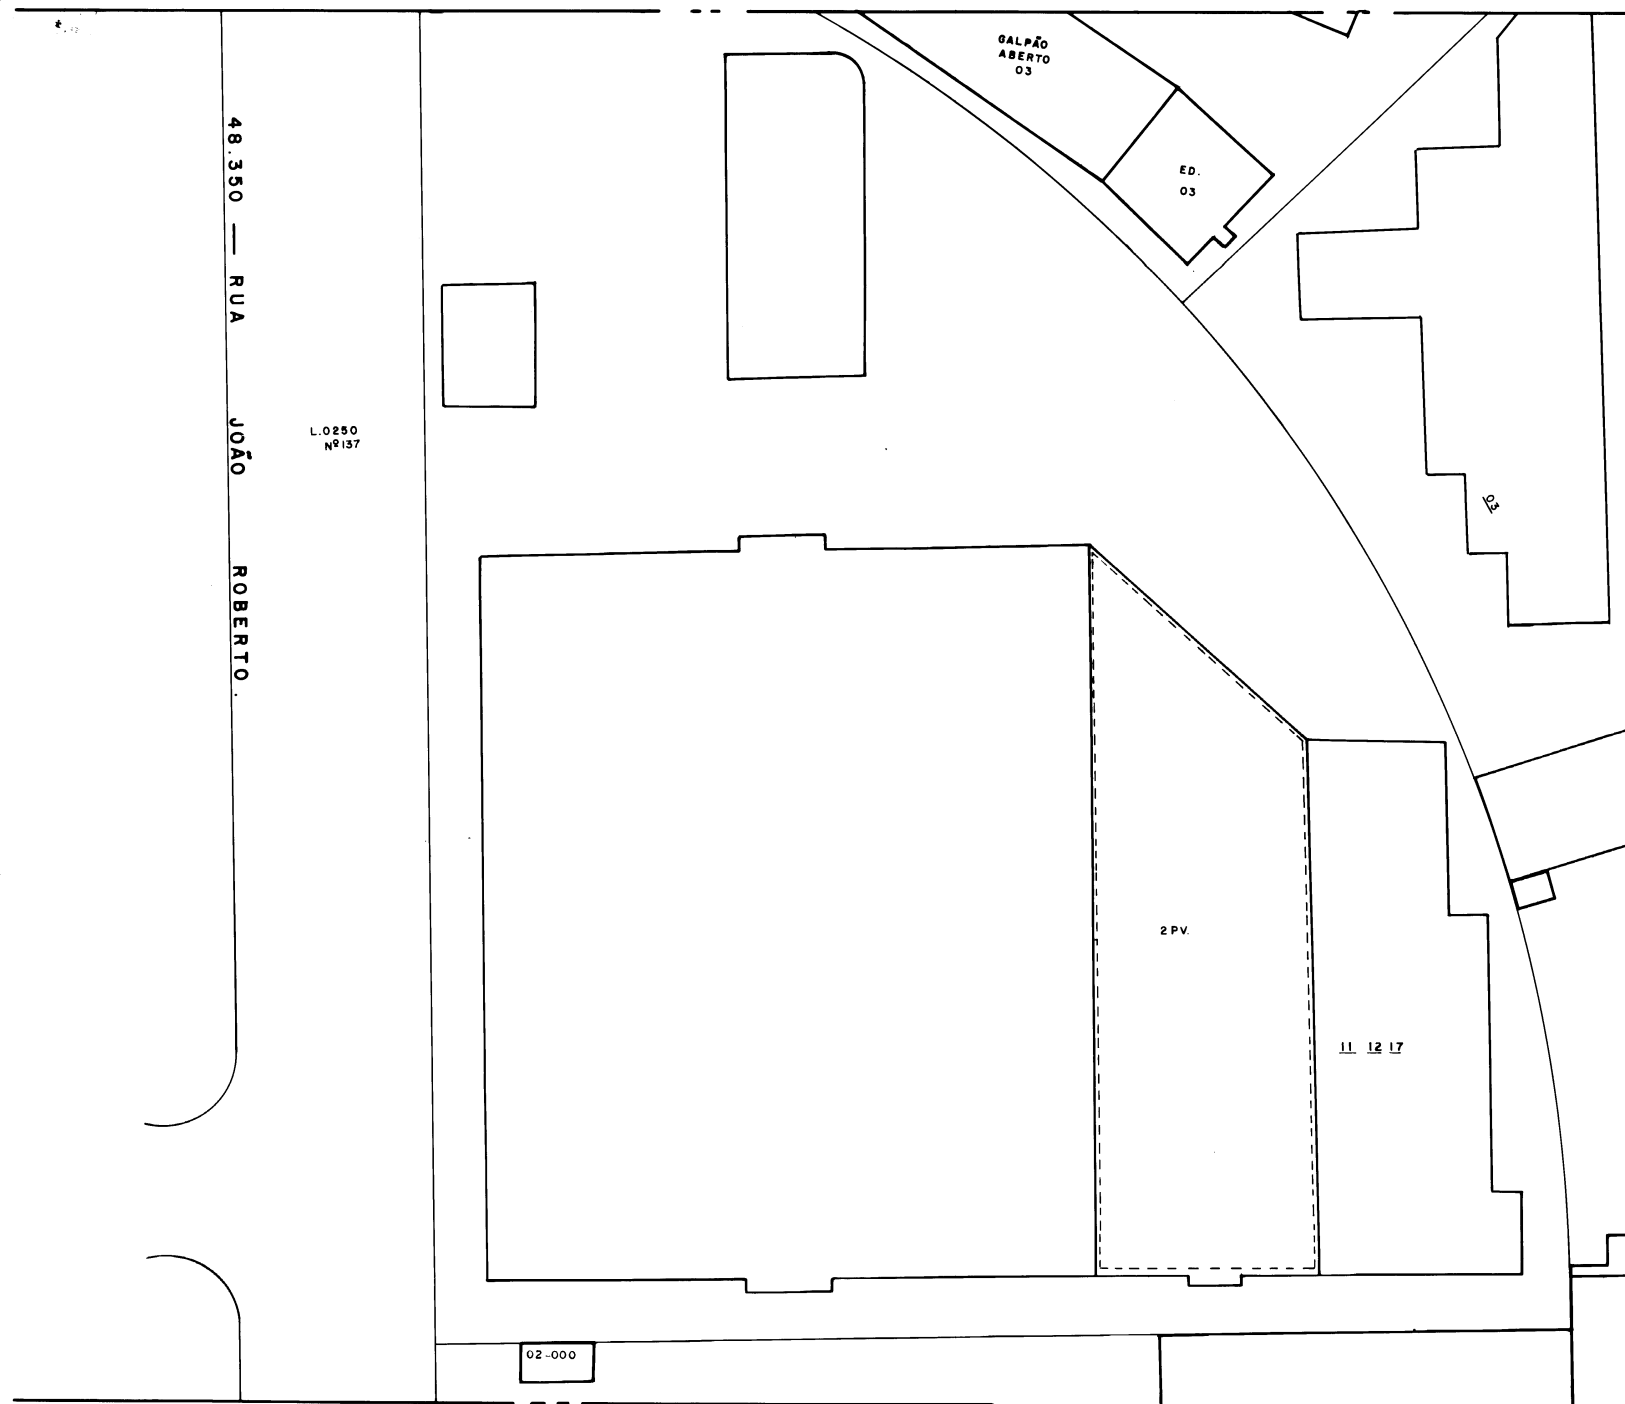

1	2
3	4
5	6
7	8

CTM - GUARULHOS				
CÓDIGO ATUAL			CÓDIGO ANTIGO	
FOLHA	PARAM.	QUADRA	ZONA	QUADRA
121	44	05	16	45
LOTEAMENTO		QUADRA	EXECUTADO EM	
CID. IND. SATÉLITE		11	16 / 03 / 78.	
ESCALA ± 1:500			DESENHISTA	
ELABORADO POR CADASTRO TÉCNICO			E C I D I R	




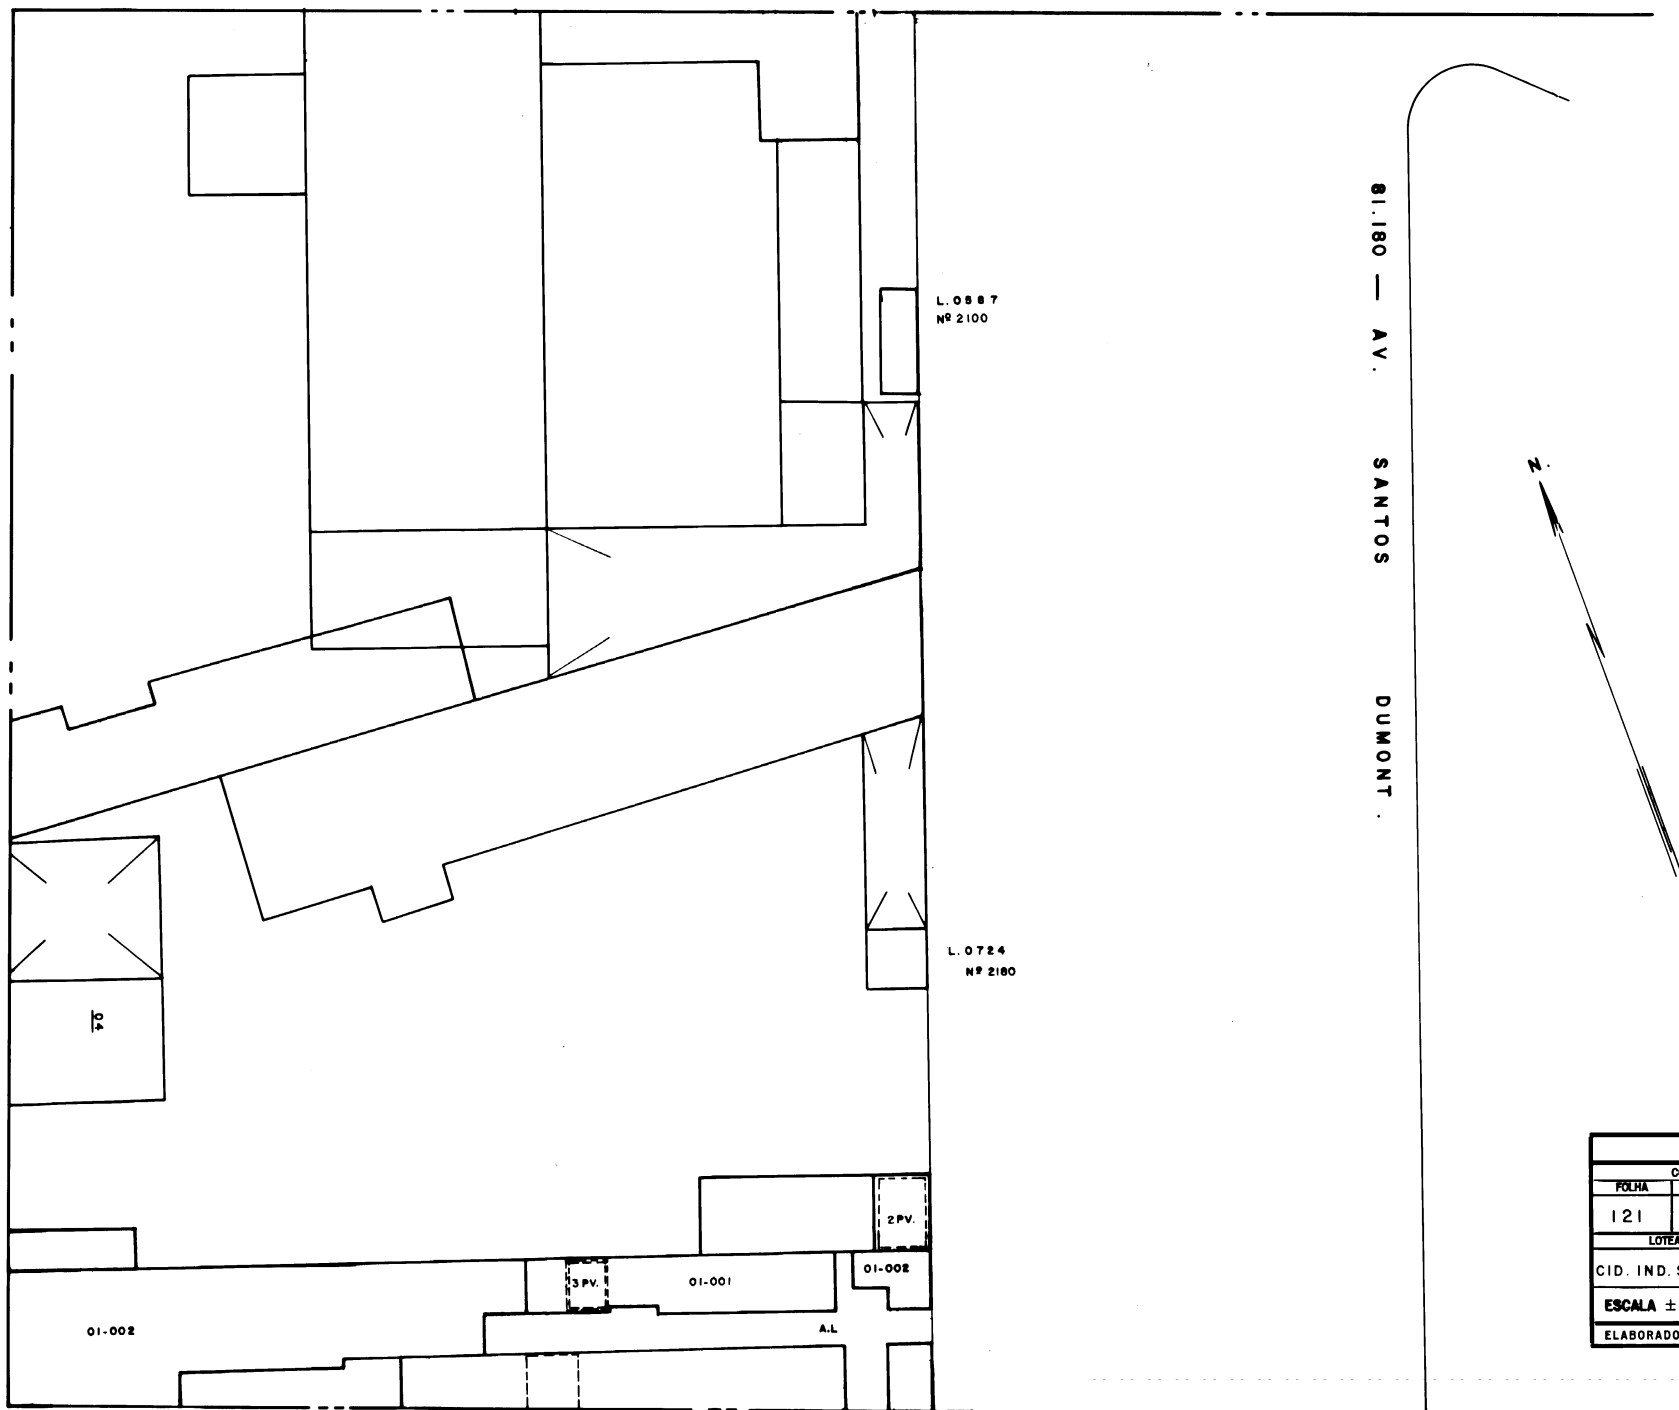


1	2
3	4
5	6
7	8

CTM - GUARULHOS					
CÓDIGO ATUAL			CÓDIGO ANTIGO		
FOLHA	PARAM.	QUADRA	ZONA	QUADRA	
121	44	05	16	45	
LOTEAMENTO		QUADRA	EXECUTADO EM		
CID. IND. SATÉLITE		11	16 / 03 / 78		
ESCALA ± 1:500			DESENHISTA E CÍDID		
ELABORADO POR			CADASTRO TÉCNICO		



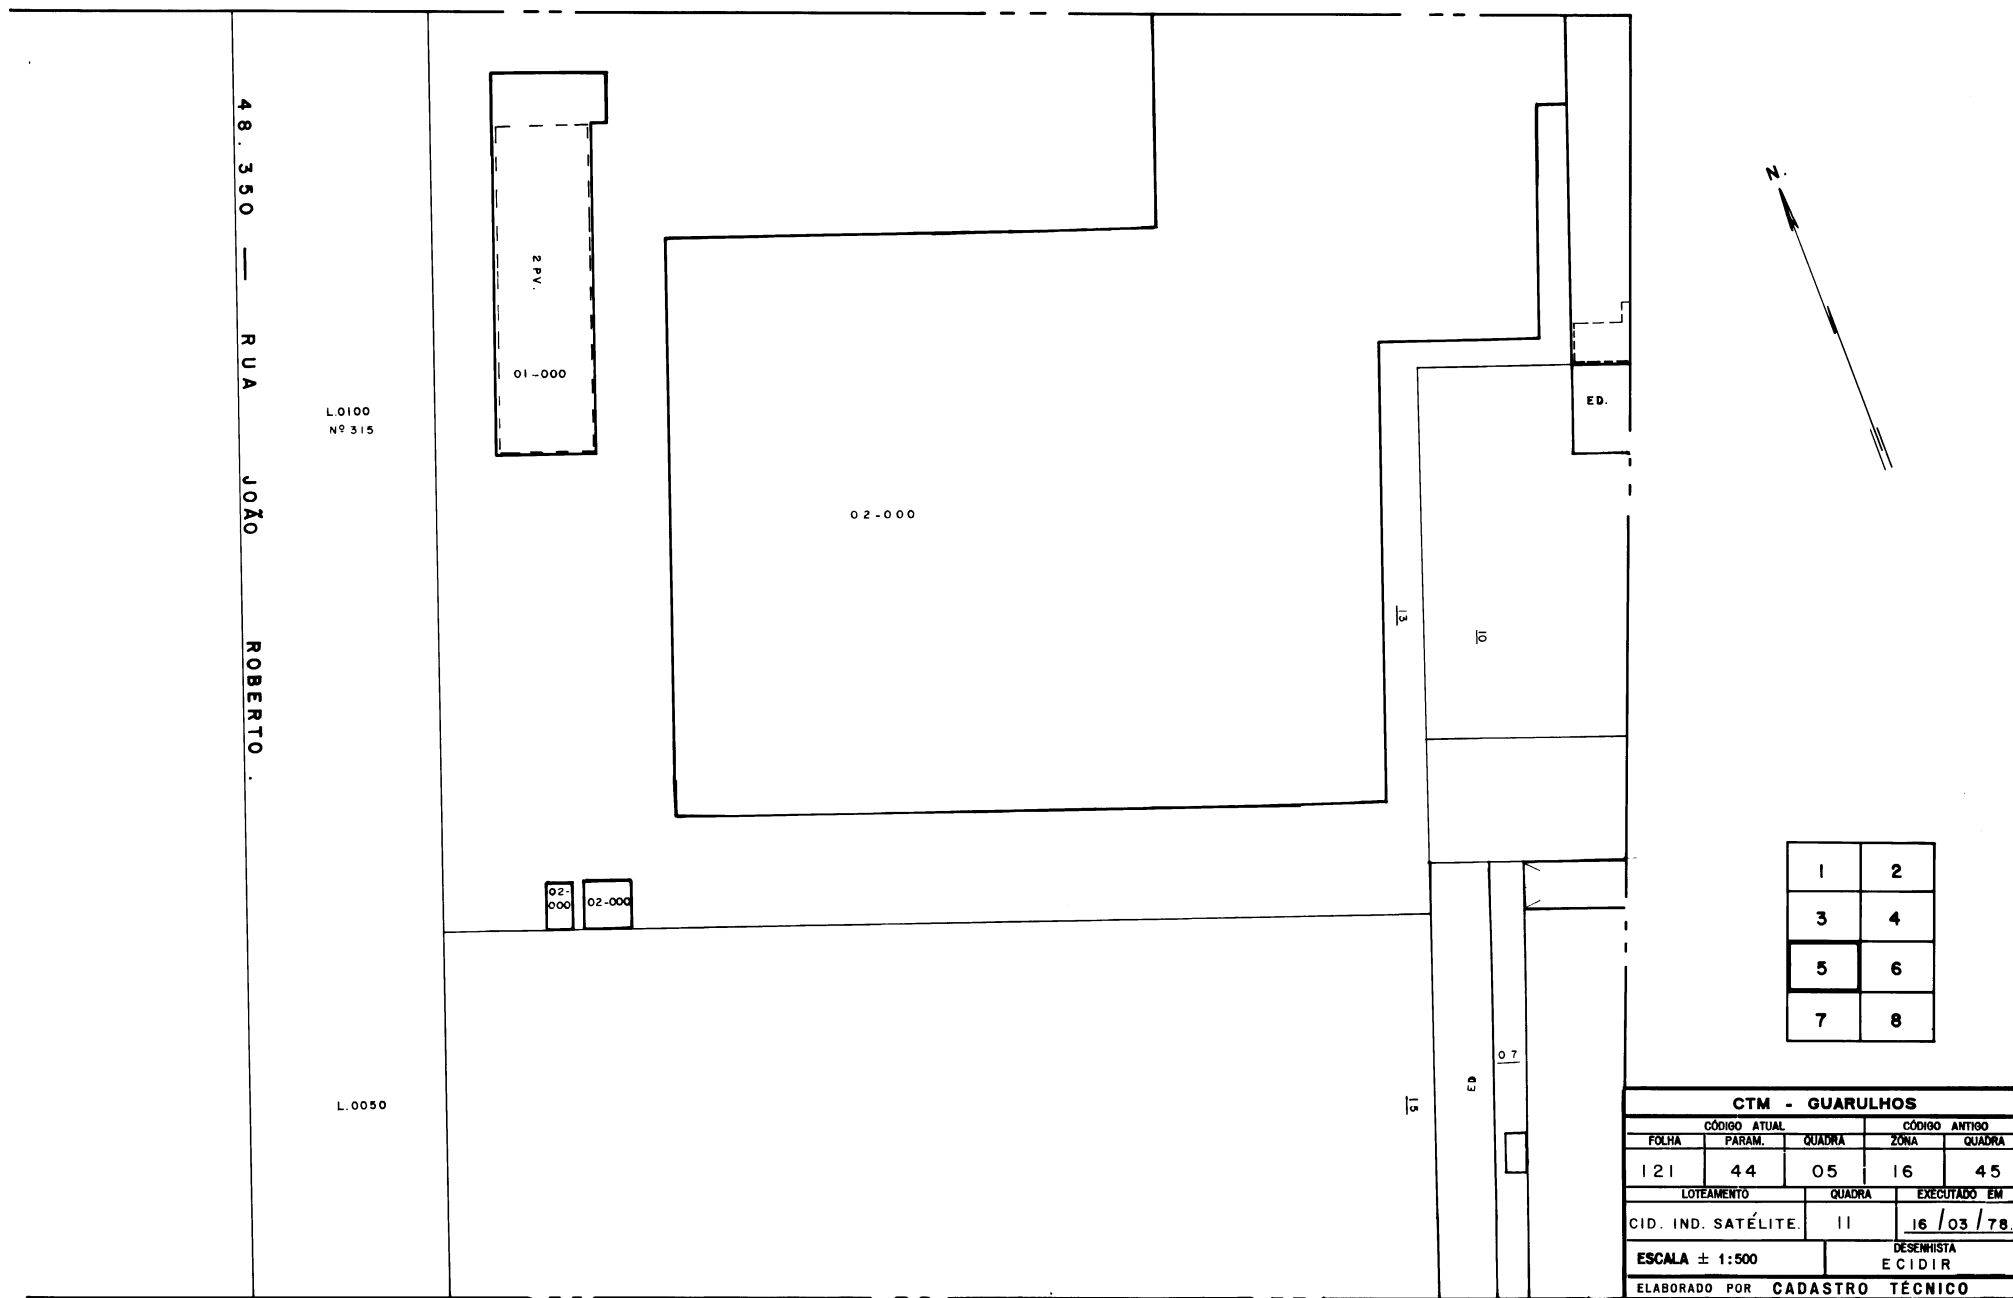


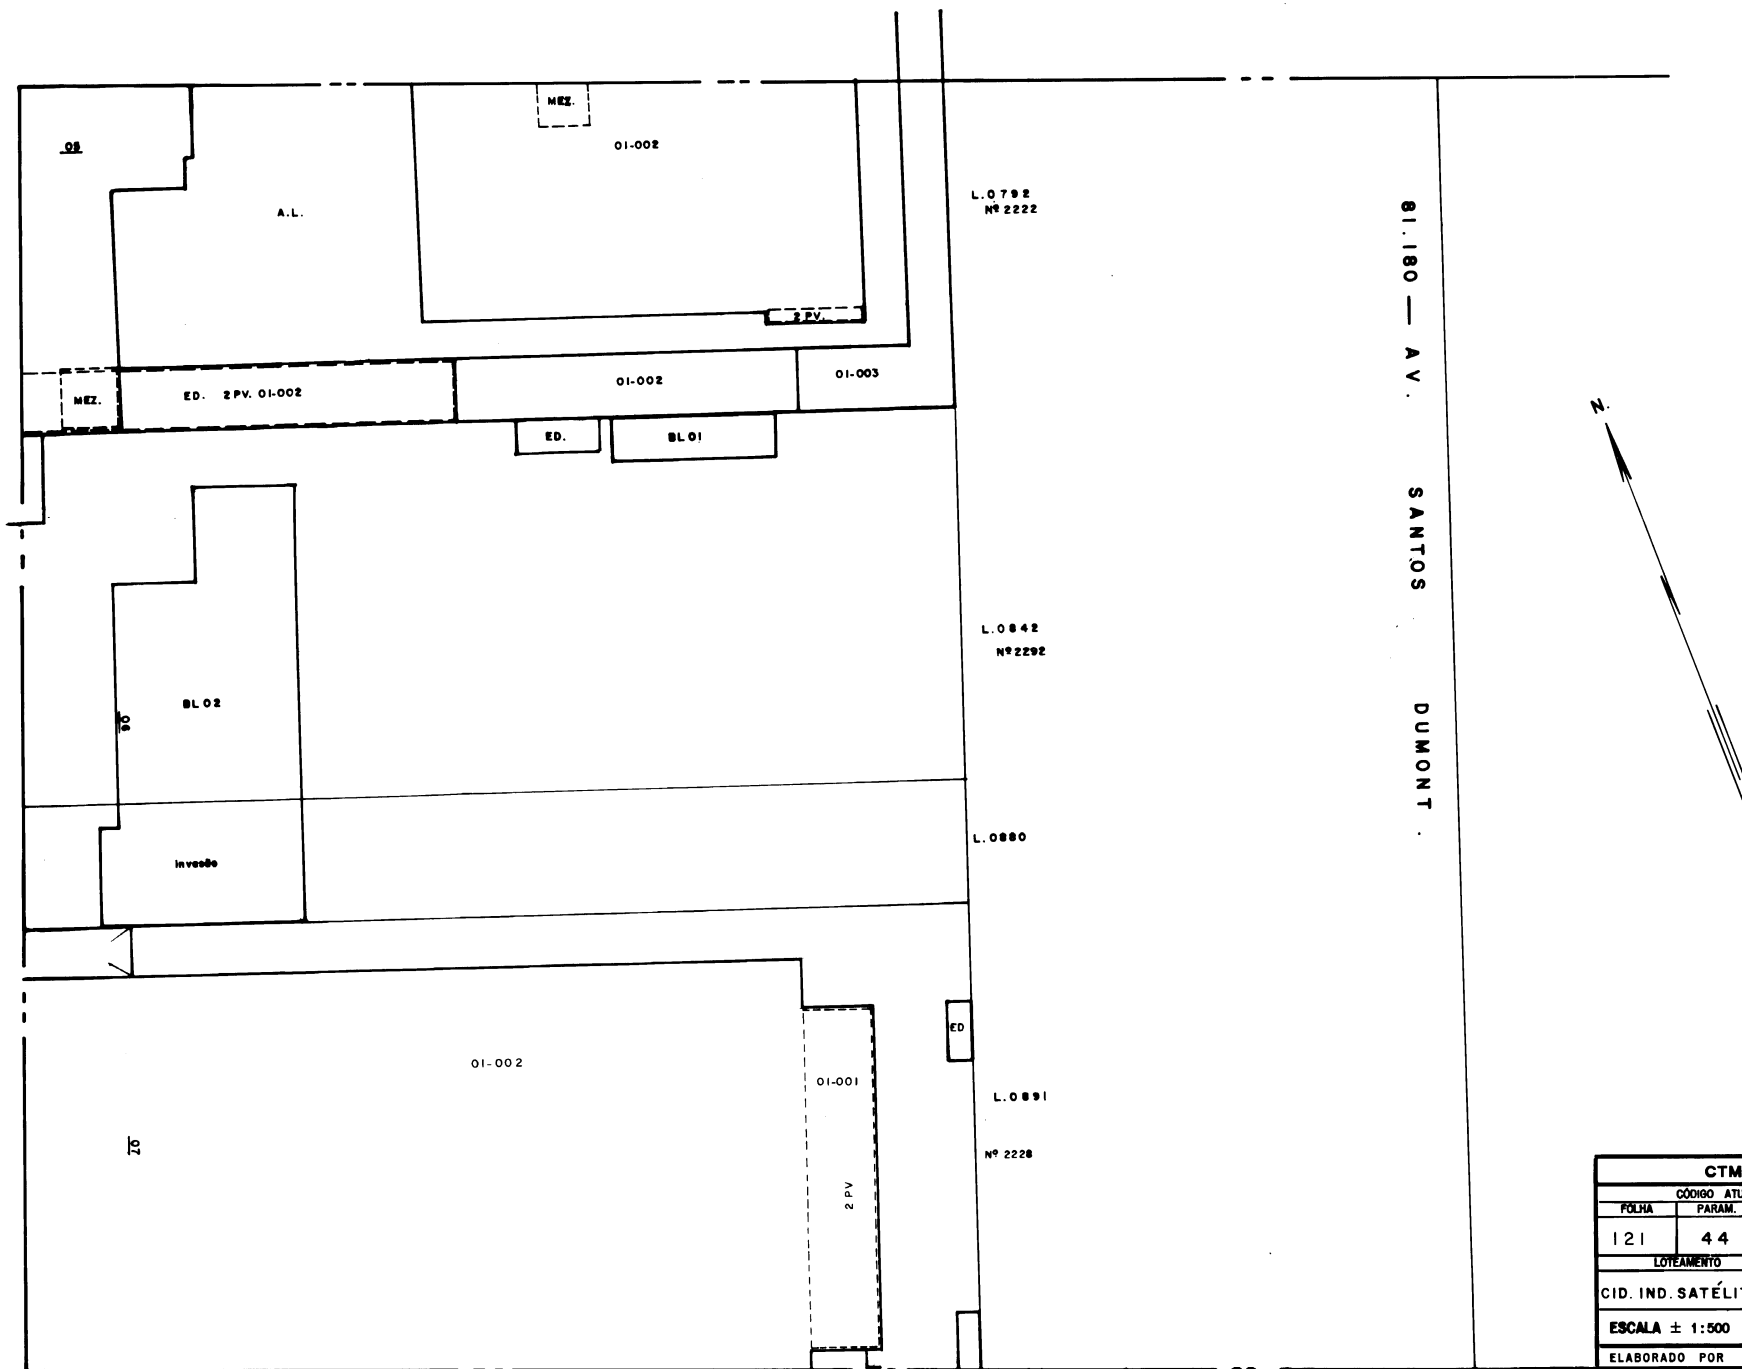

1	2
3	4
5	6
7	8


CTM - GUARULHOS				
CÓDIGO ATUAL			CÓDIGO ANTIGO	
FOLHA	PARAM.	QUADRA	ZONA	QUADRA
121	44	05	16	45
LOTEAMENTO		QUADRA	EXECUTADO EM	
CID. IND. SATÉLITE.		11	16 / 03 / 78.	
ESCALA ± 1:500			DESENHISTA	
			E C I D I R	
ELABORADO POR CADASTRO TÉCNICO				



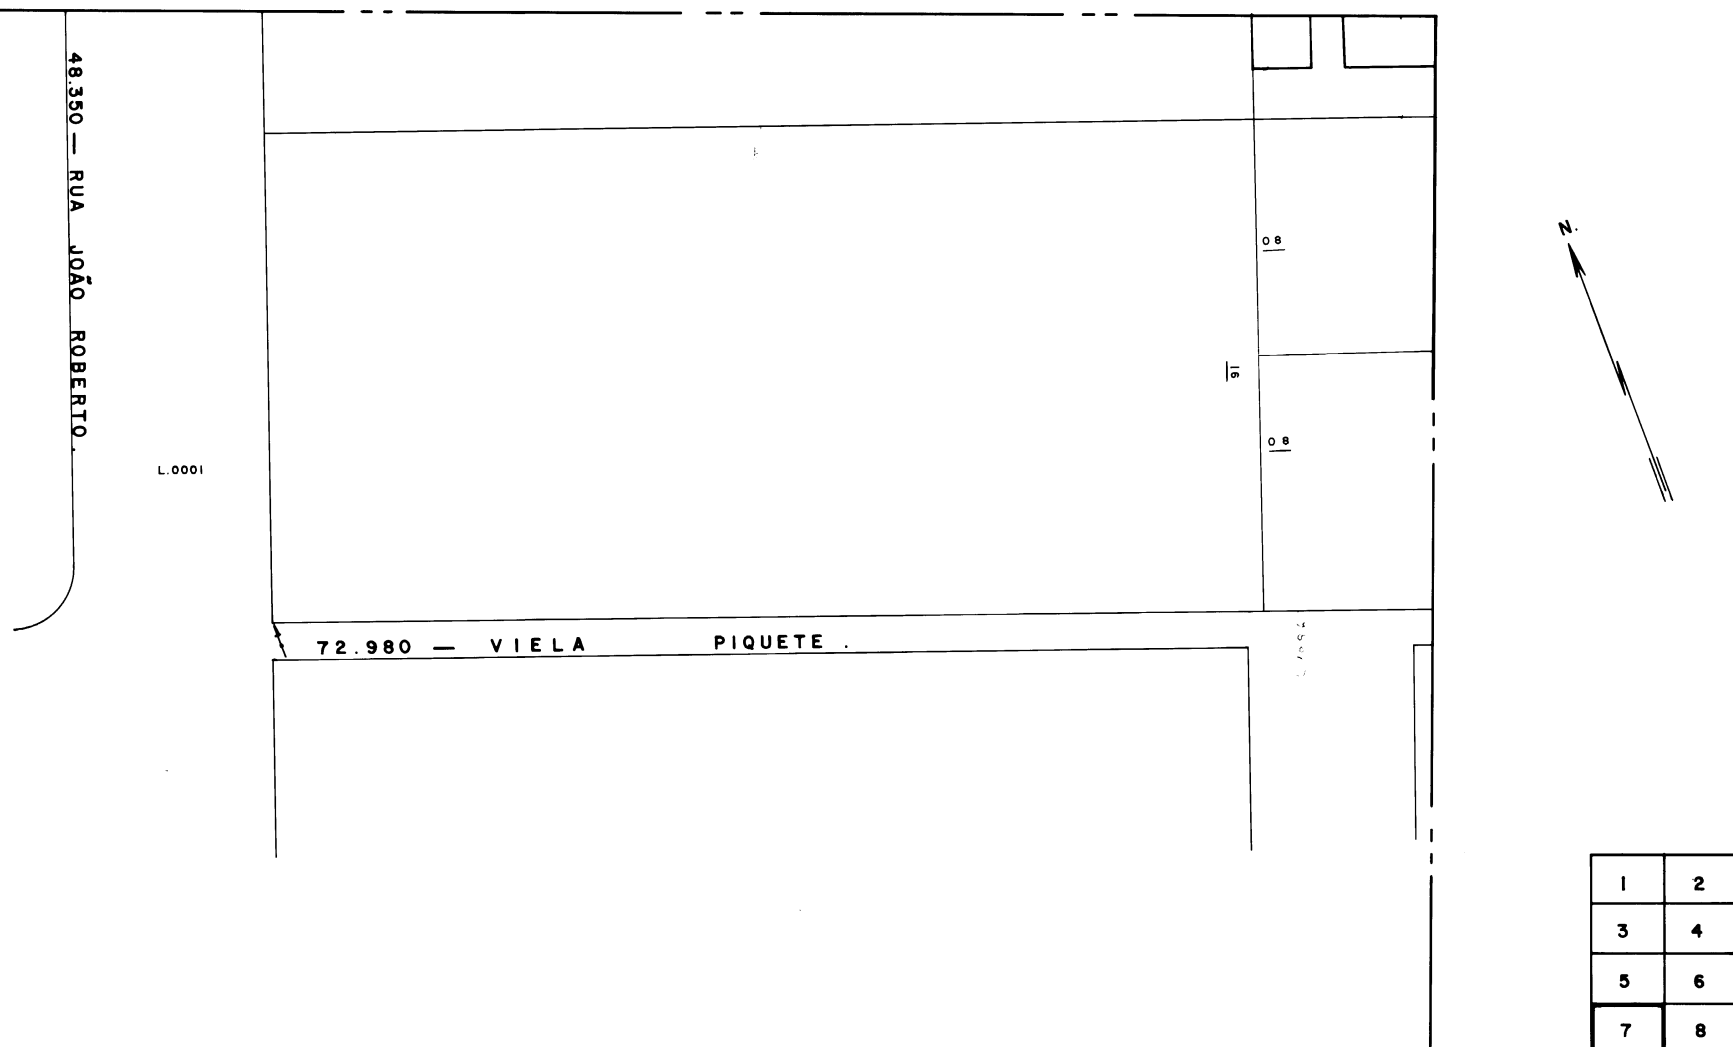

CTM - GUARULHOS				
CÓDIGO ATUAL			CÓDIGO ANTIGO	
FOLHA	PARAM.	QUADRA	ZONA	QUADRA
121	44	05	16	45
LOTEAMENTO		QUADRA	EXECUTADO EM	
CID. IND. SATÉLITE.		11	16 / 03 / 78	
ESCALA ± 1:500			DESENHISTA ECIDIR	
ELABORADO POR CADASTRO TÉCNICO				



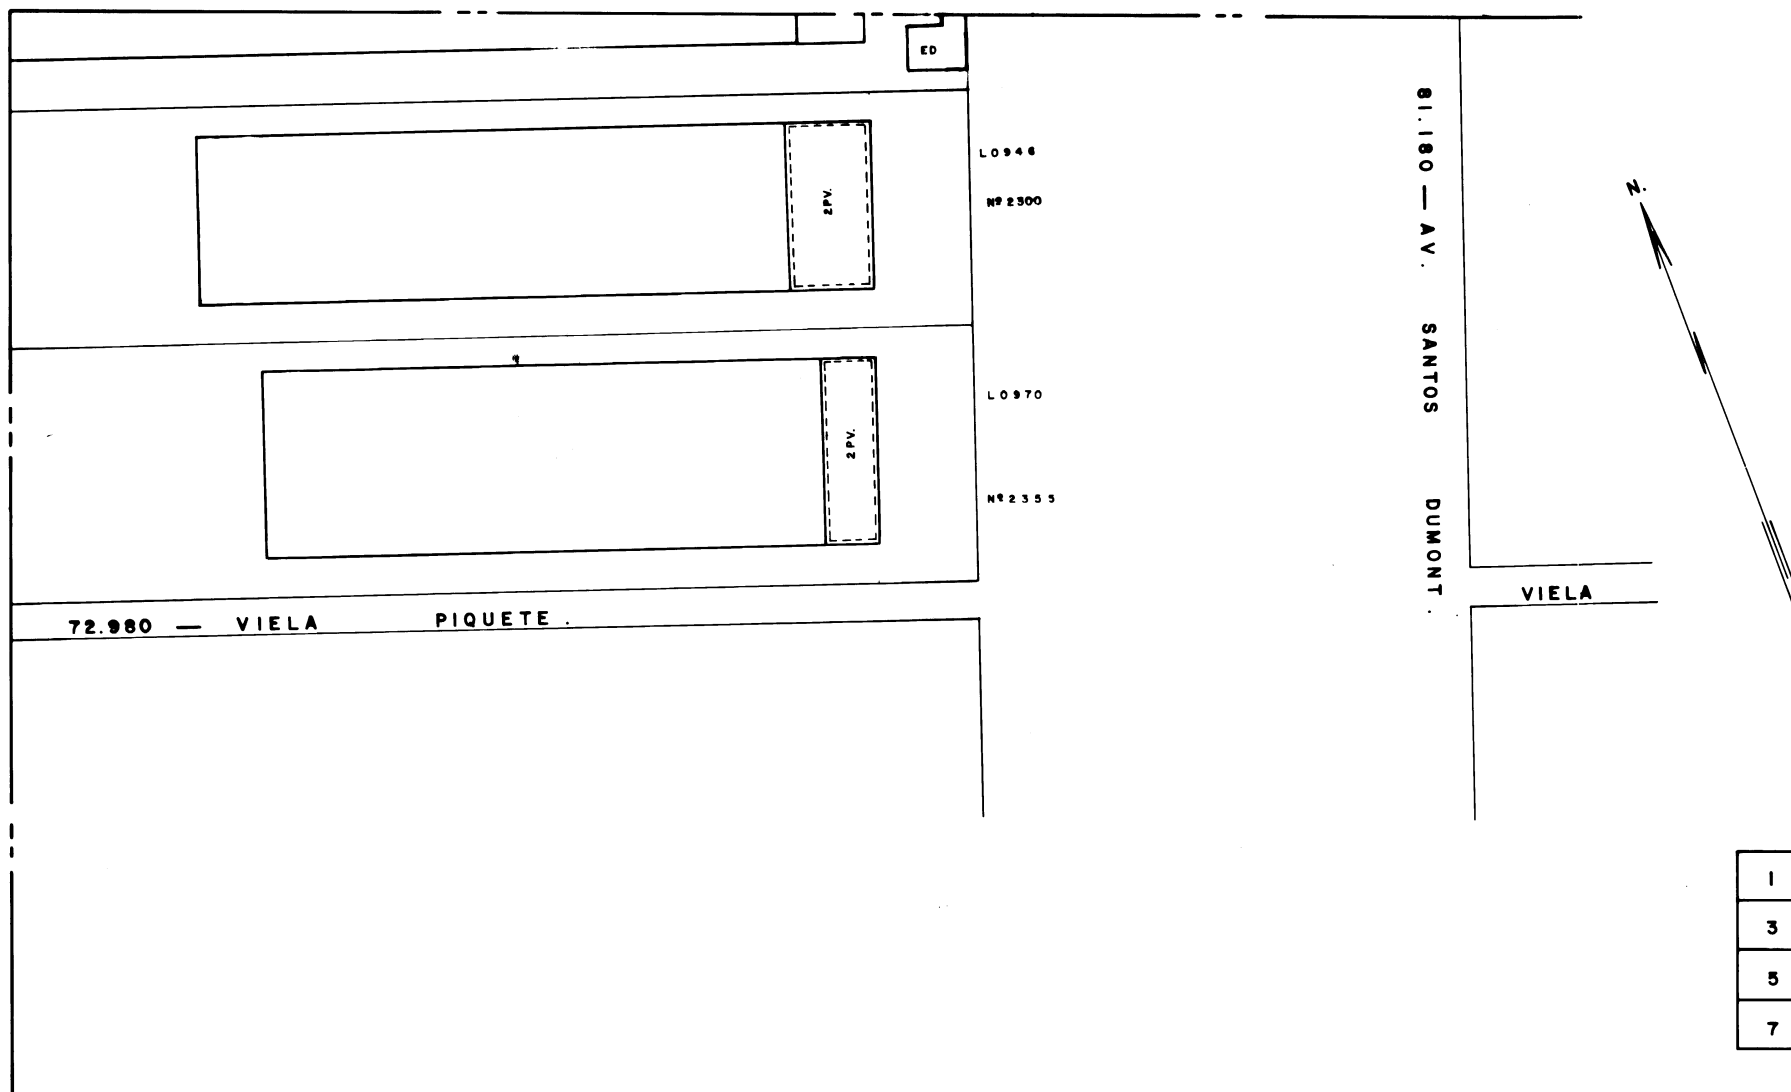

1	2
3	4
5	6
7	8

CTM - GUARULHOS				
CÓDIGO ATUAL			CÓDIGO ANTIGO	
FOLHA	PARAM.	QUADRA	ZONA	QUADRA
121	44	05	16	45
LOTEAMENTO		QUADRA	EXECUTADO EM	
CID. IND. SATÉLITE		11	16 / 03 / 78	
ESCALA ± 1:500			DESENHISTA	
ELABORADO POR CADASTRO TÉCNICO			ECIDIR	

