




 **CORTE ESQUEMÁTICO**
1/100




PLANTA SITUAÇÃO E LOCALIZAÇÃO

S/ESCALA

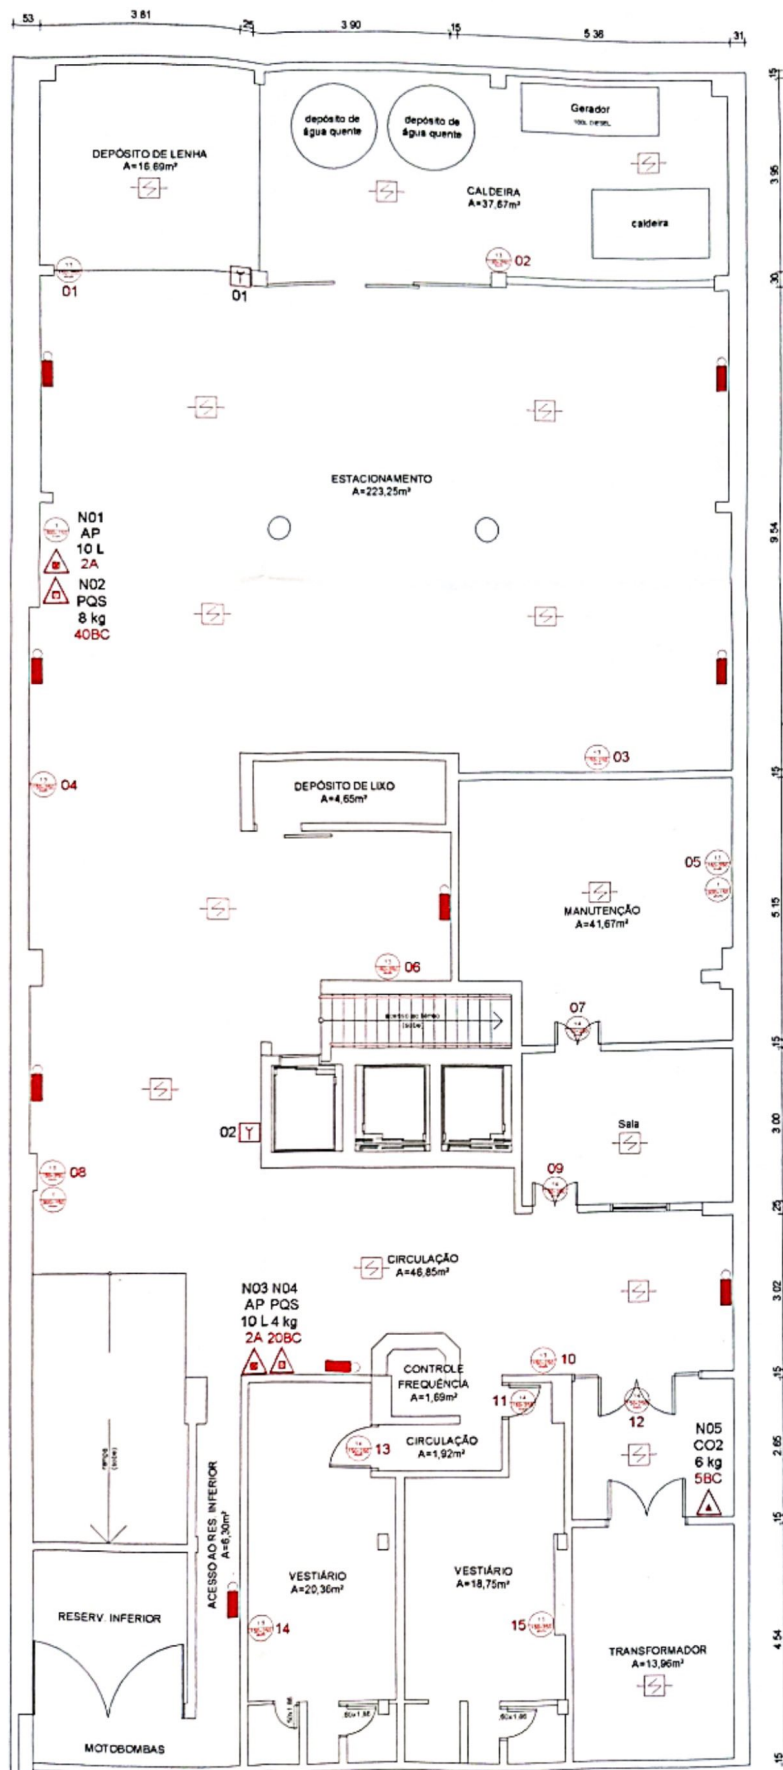


PLANTA BAIXA SUBSOLO

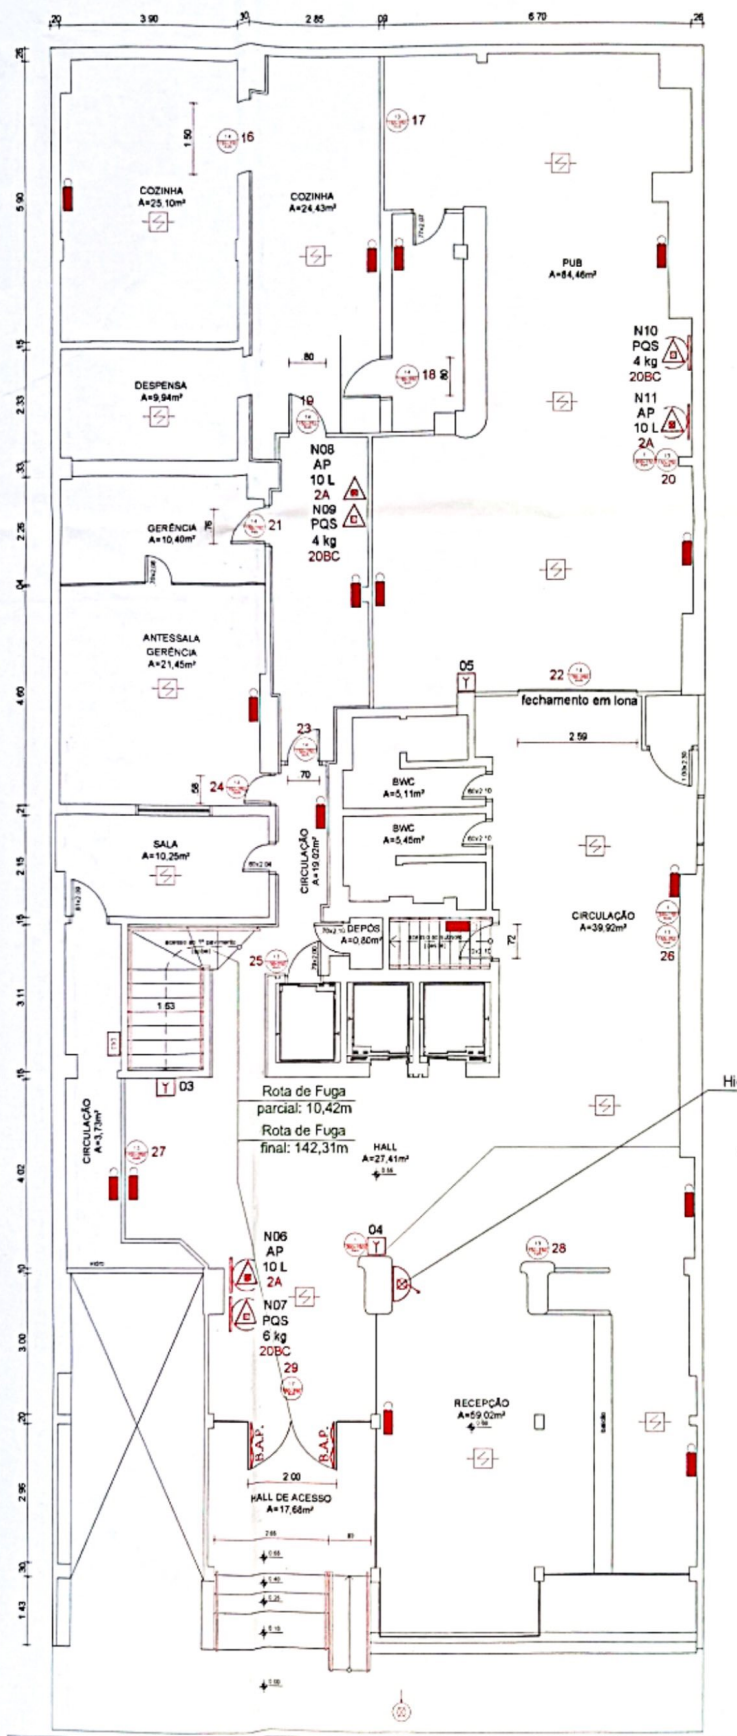


PLANTA BAIXA TÉRREO

1/100

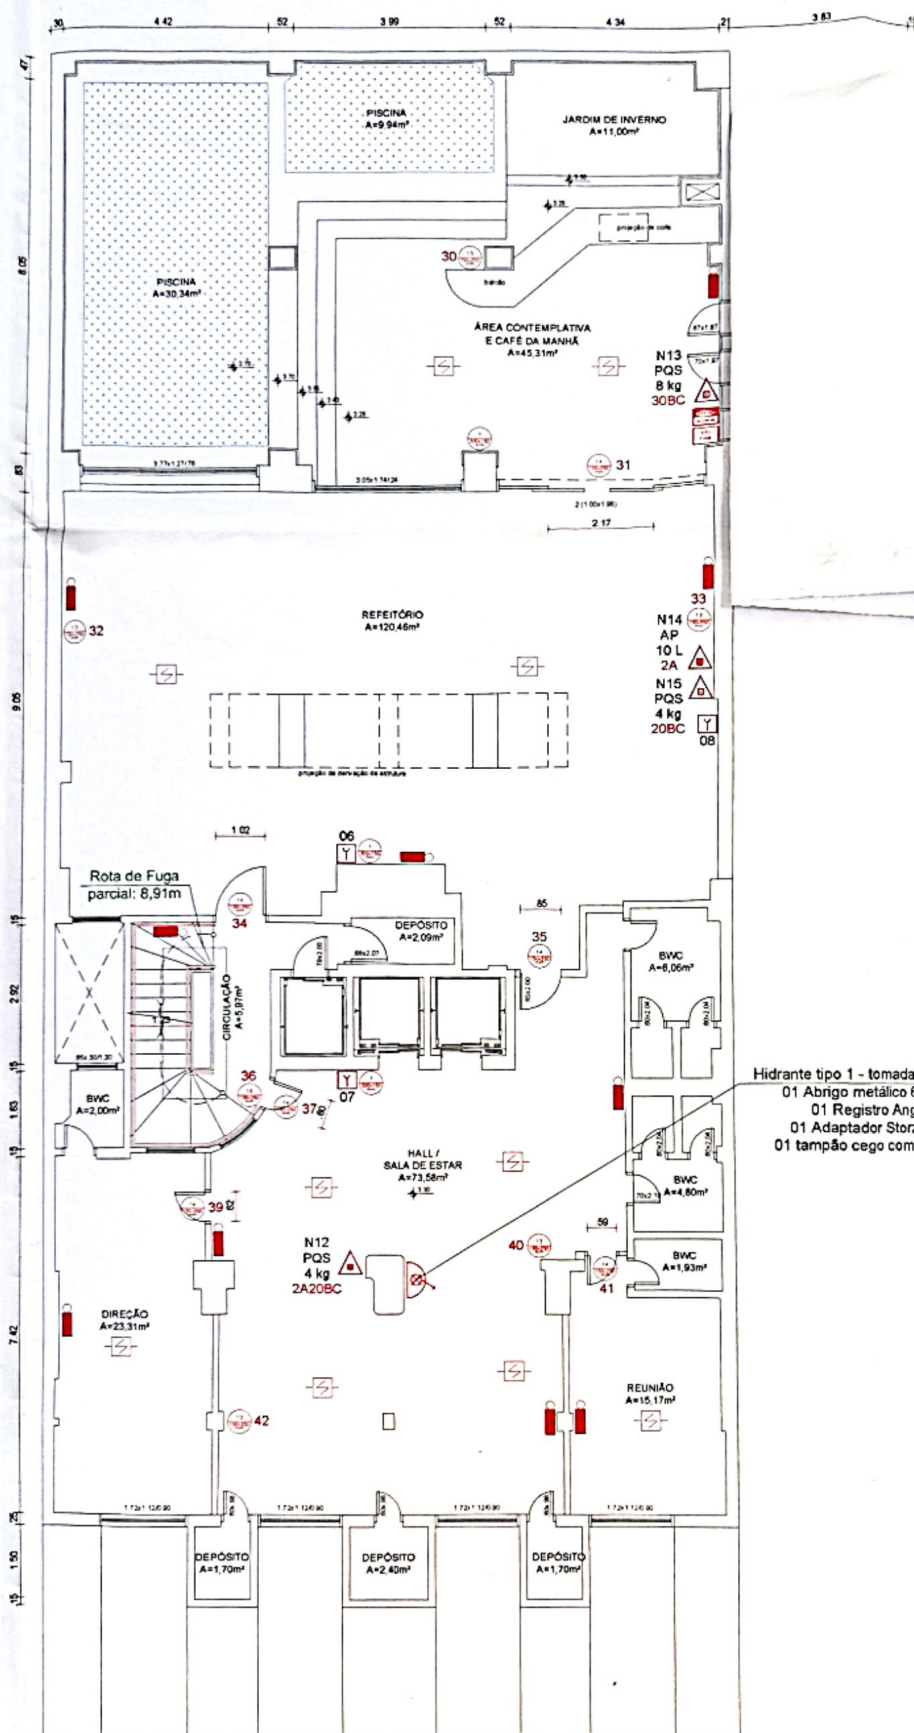


EXTINTORES		
Nº	LOCALIZAÇÃO	QTD
16	2º Pavimento	
17	2º Pavimento	
18	3º Pavimento	
19	3º Pavimento	
20	4º Pavimento	
21	4º Pavimento	
22	5º Pavimento	
23	5º Pavimento	
24	6º Pavimento	
25	6º Pavimento	
26	7º Pavimento	
27	7º Pavimento	



Hidrante tipo 1 - tomada simples. N° 02
 01 Abrigo metálico 60 x 90 x 24 cm
 01 Registro Angular 45° 2 1/2"
 01 Adaptador Storz 2 1/2" x 1 1/2"
 01 tampão cego com corrente 1 1/2"

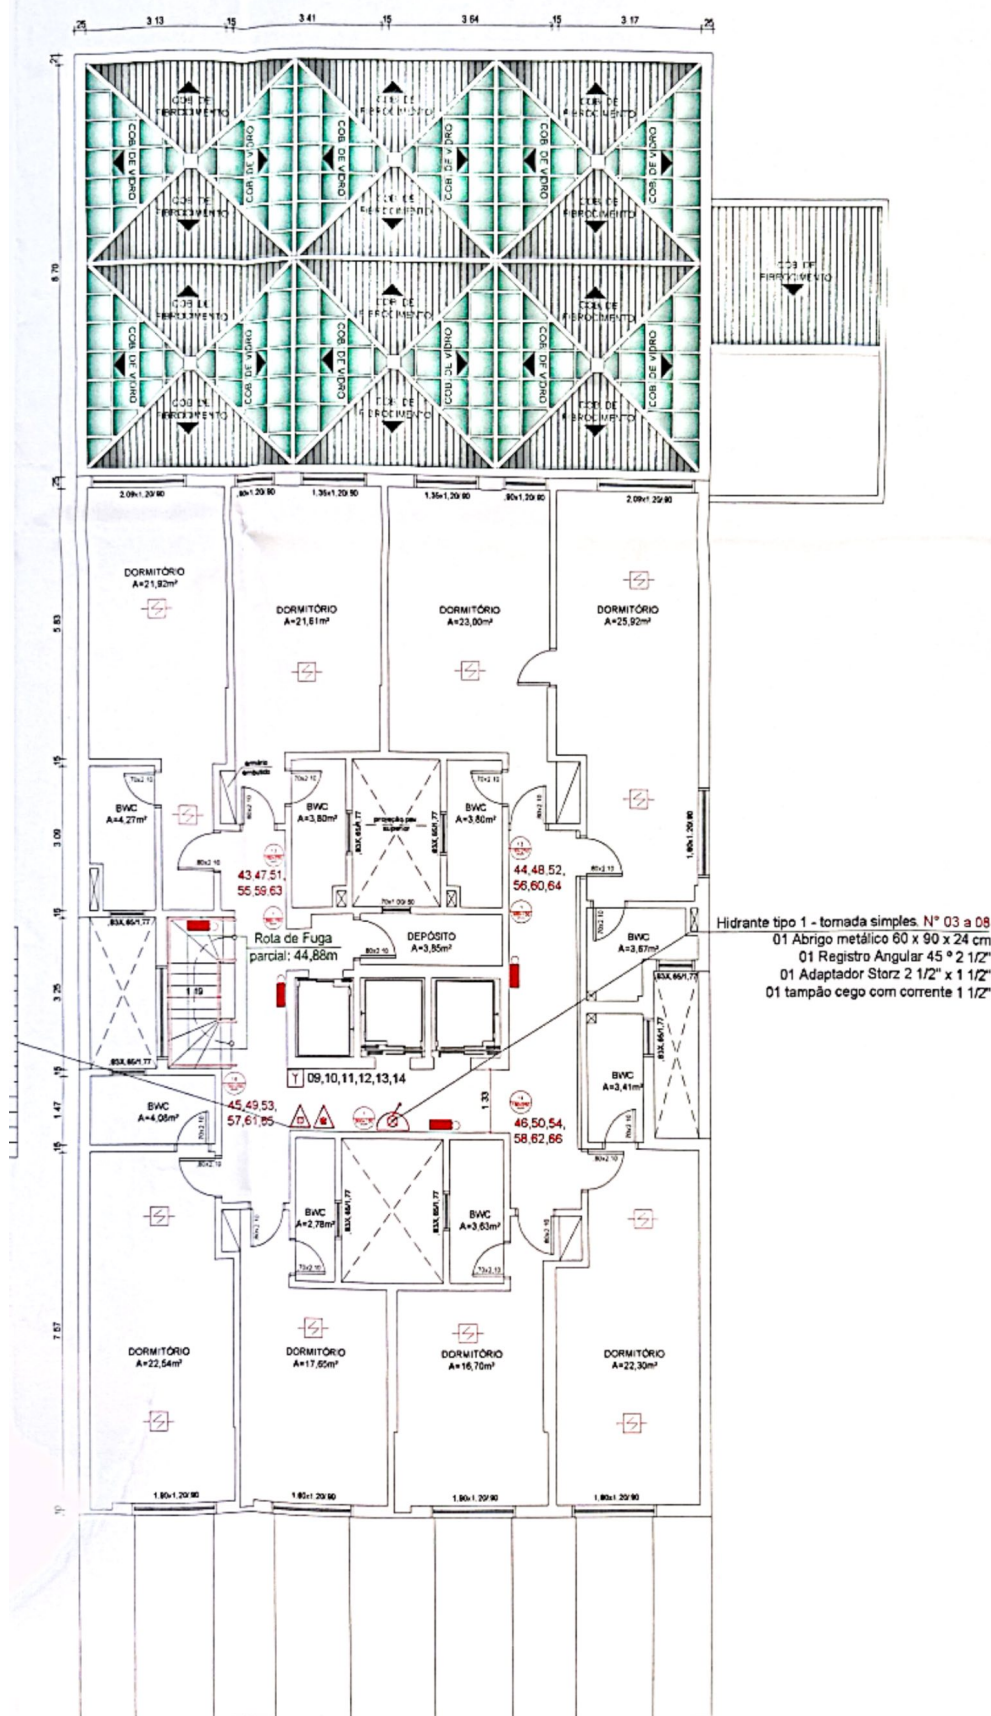

PLANTA BAIXA 2º A 7º PAVIMENTOS
1/100

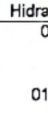


1/100

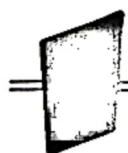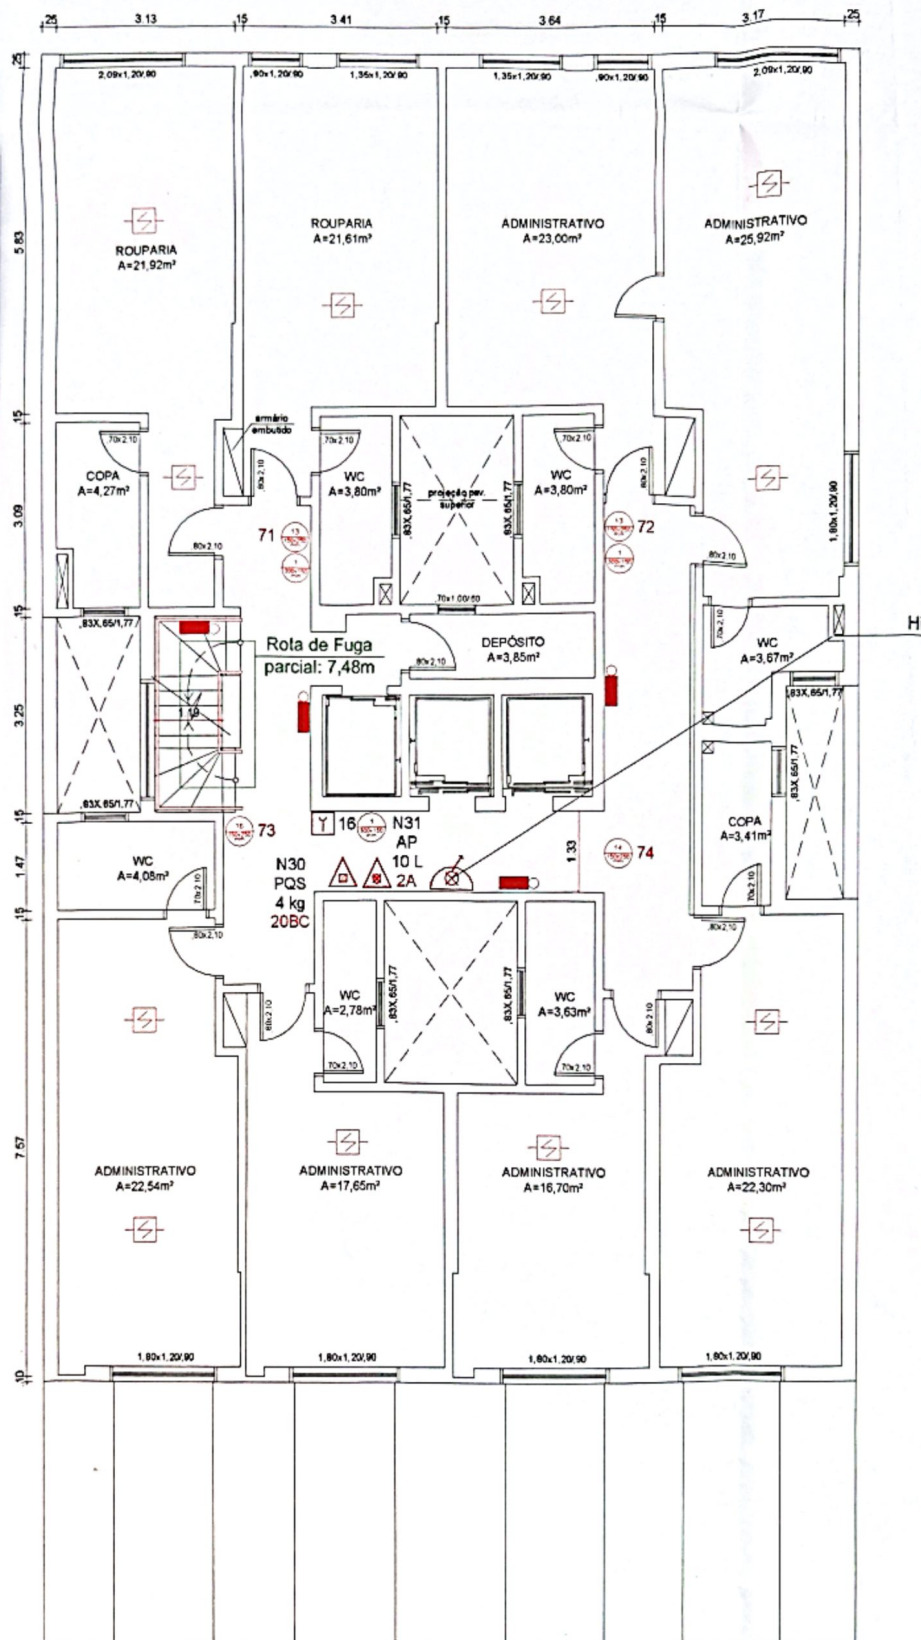

PLANTA BAIXA 9º PAVIMENTO


1/100

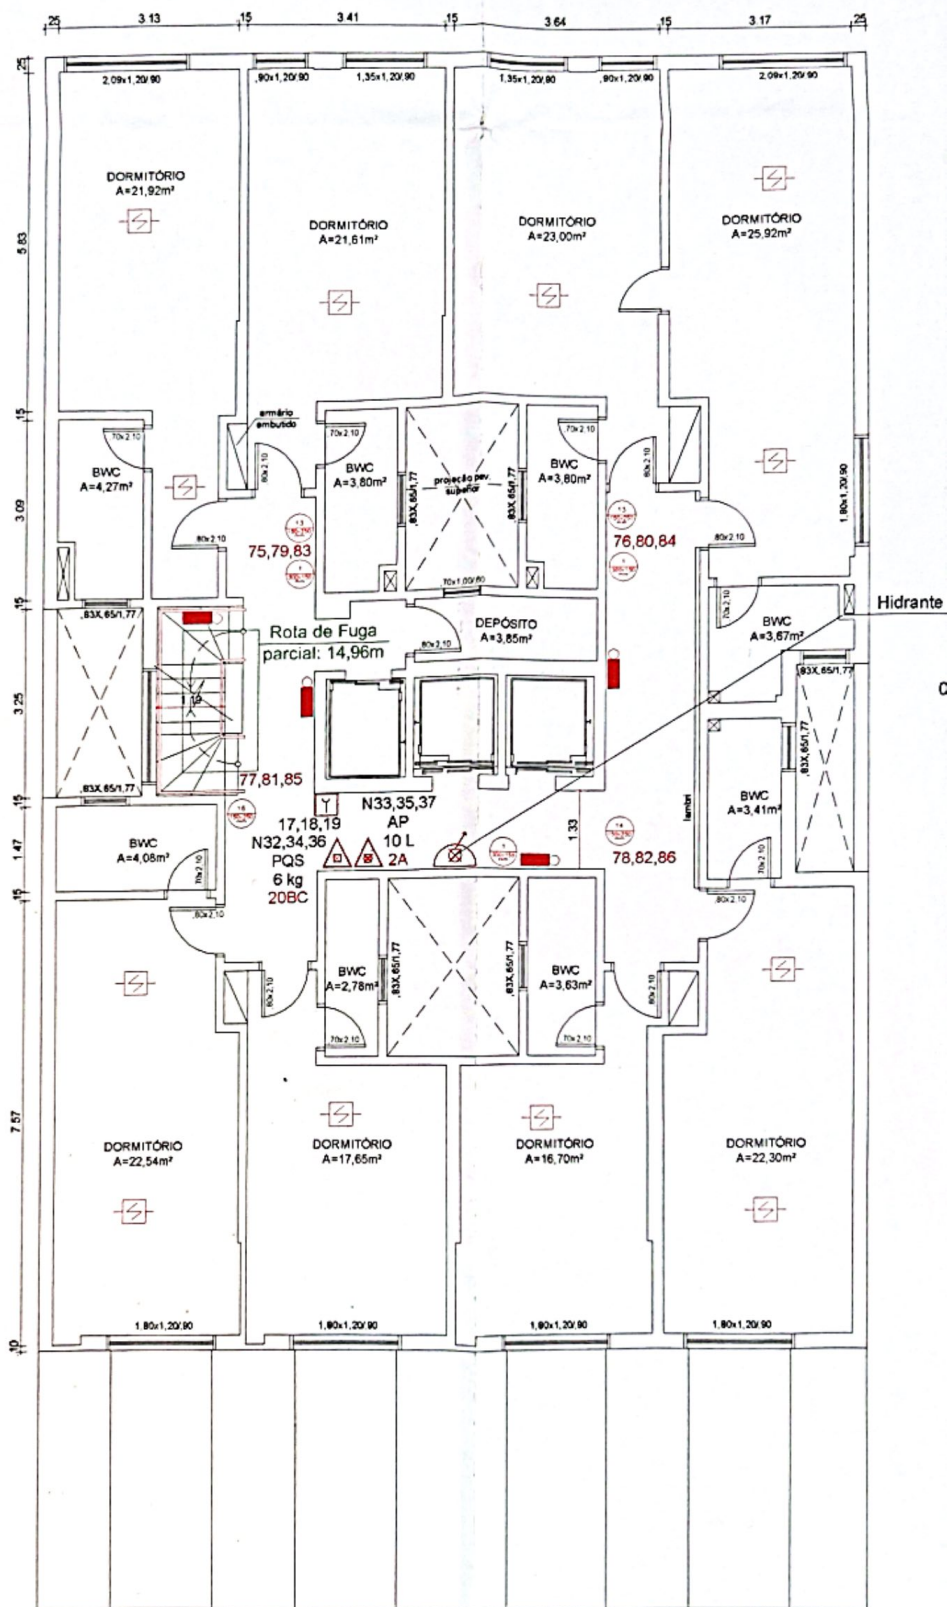


PLANTA BAIXA 10° A 13° PAVIMENTOS

1/100

01 - tomada simples. N° 11 a 13
 Abrigo metálico 60 x 90 x 24 cm
 01 Registro Angular 45 ° 2 1/2"
 01 Adaptador Storz 2 1/2" x 1 1/2"
 01 tampão cego com corrente 1 1/2"


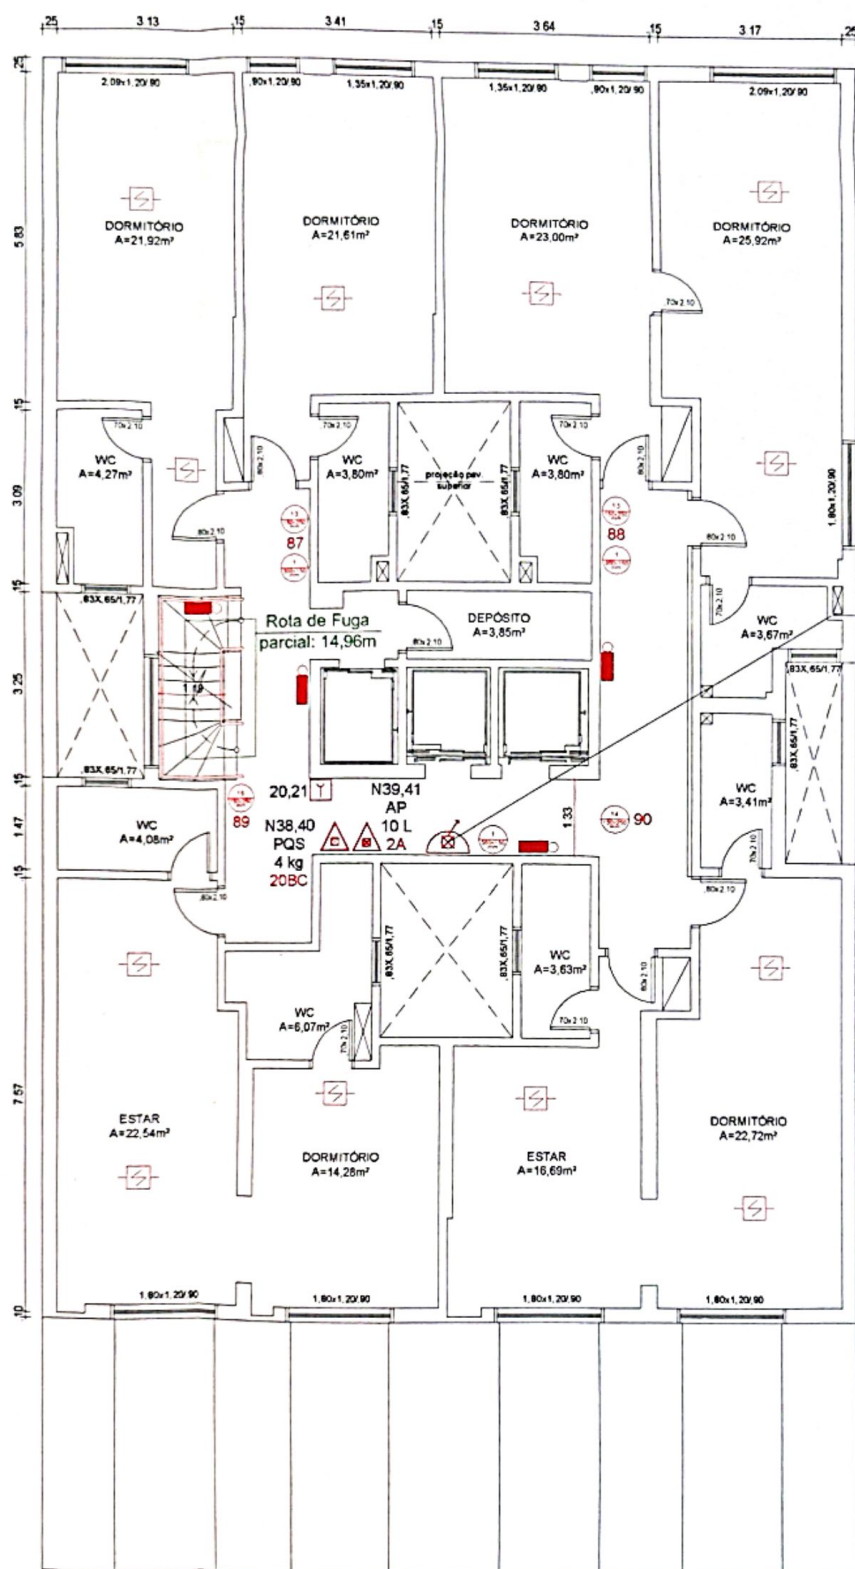


Hidrante tipo 1 - tomada simples. N° 14, 15
 01 Abrigo metálico 60 x 90 x 24 cm
 01 Registro Angular 45 ° 2 1/2"
 01 Adaptador Storz 2 1/2" x 1 1/2"
 01 tampão cego com corrente 1 1/2"

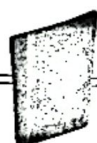



PLANTA BAIXA 14° A 15° PAVIMENTOS

1/100

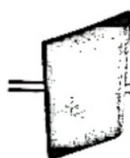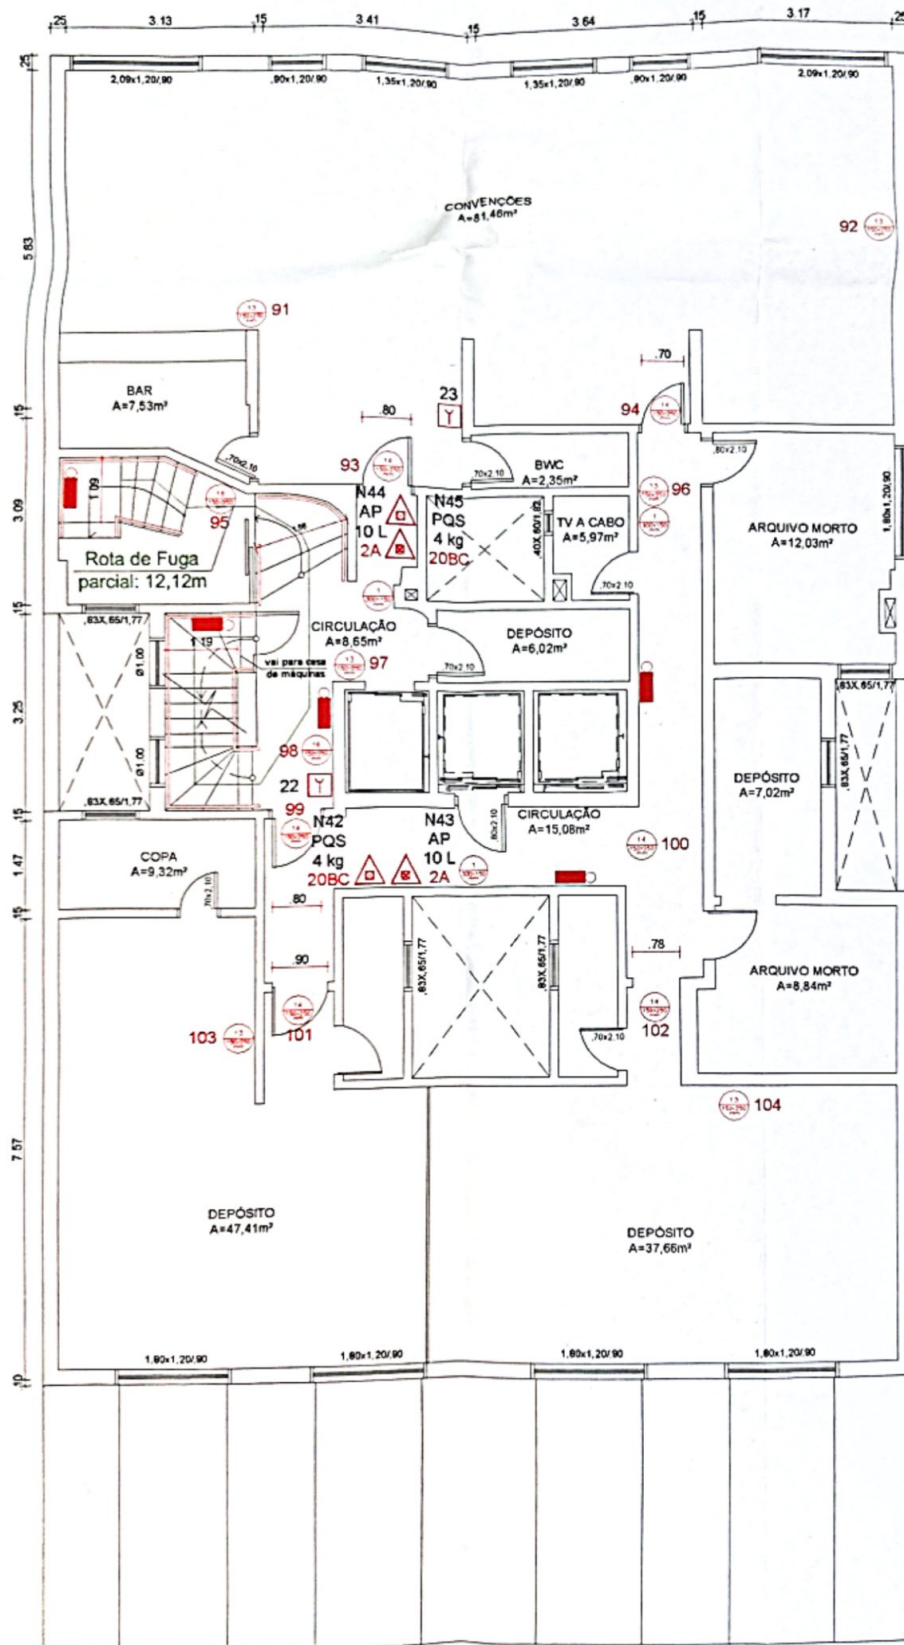

PLANTA BAIXA 16º PAVIMENTO


1/100

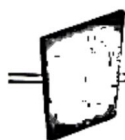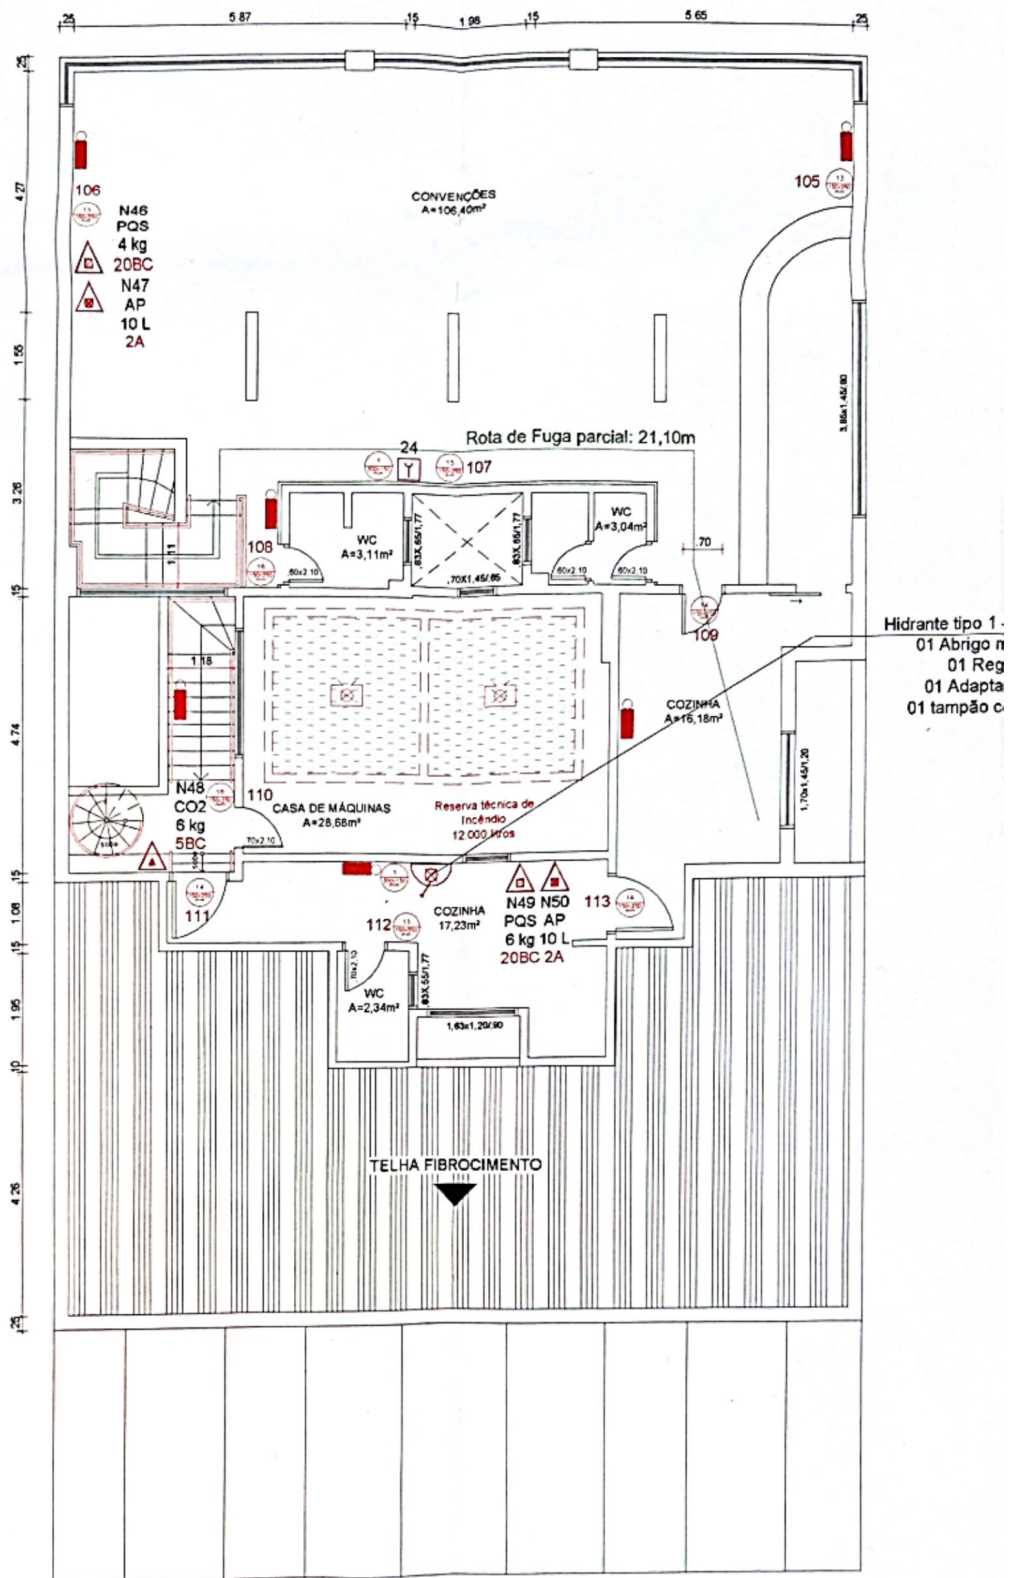

PLANTA BAIXA 17º PAVIMENTO

1/100

mples. N° 16
 < 90 x 24 cm
 ar 45 ° 2 1/2"
 1/2" x 1 1/2"
 rrente 1 1/2"

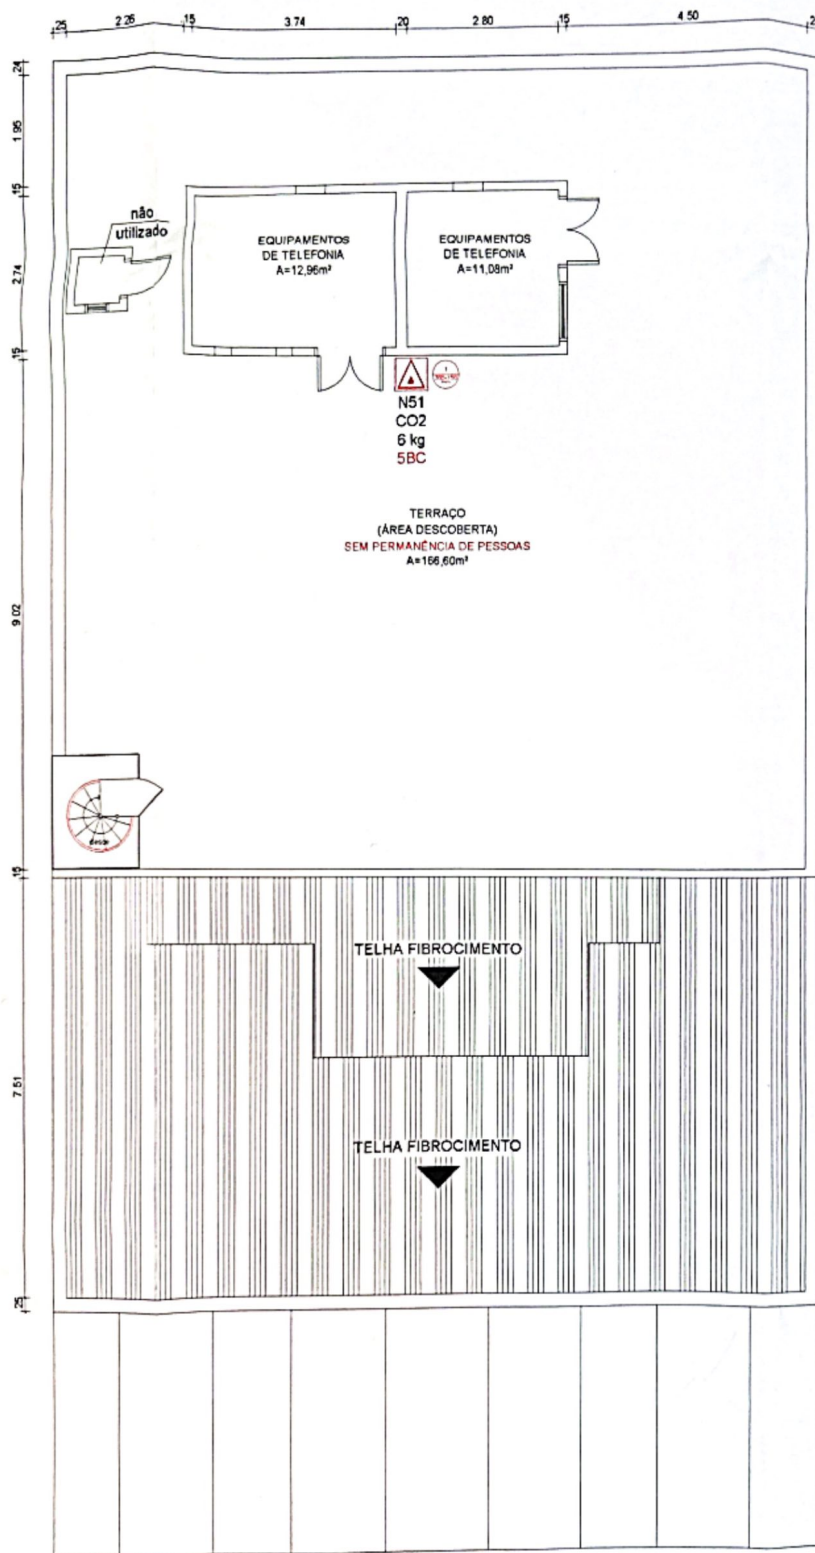

PLANTA BAIXA TERRAÇO

1/100