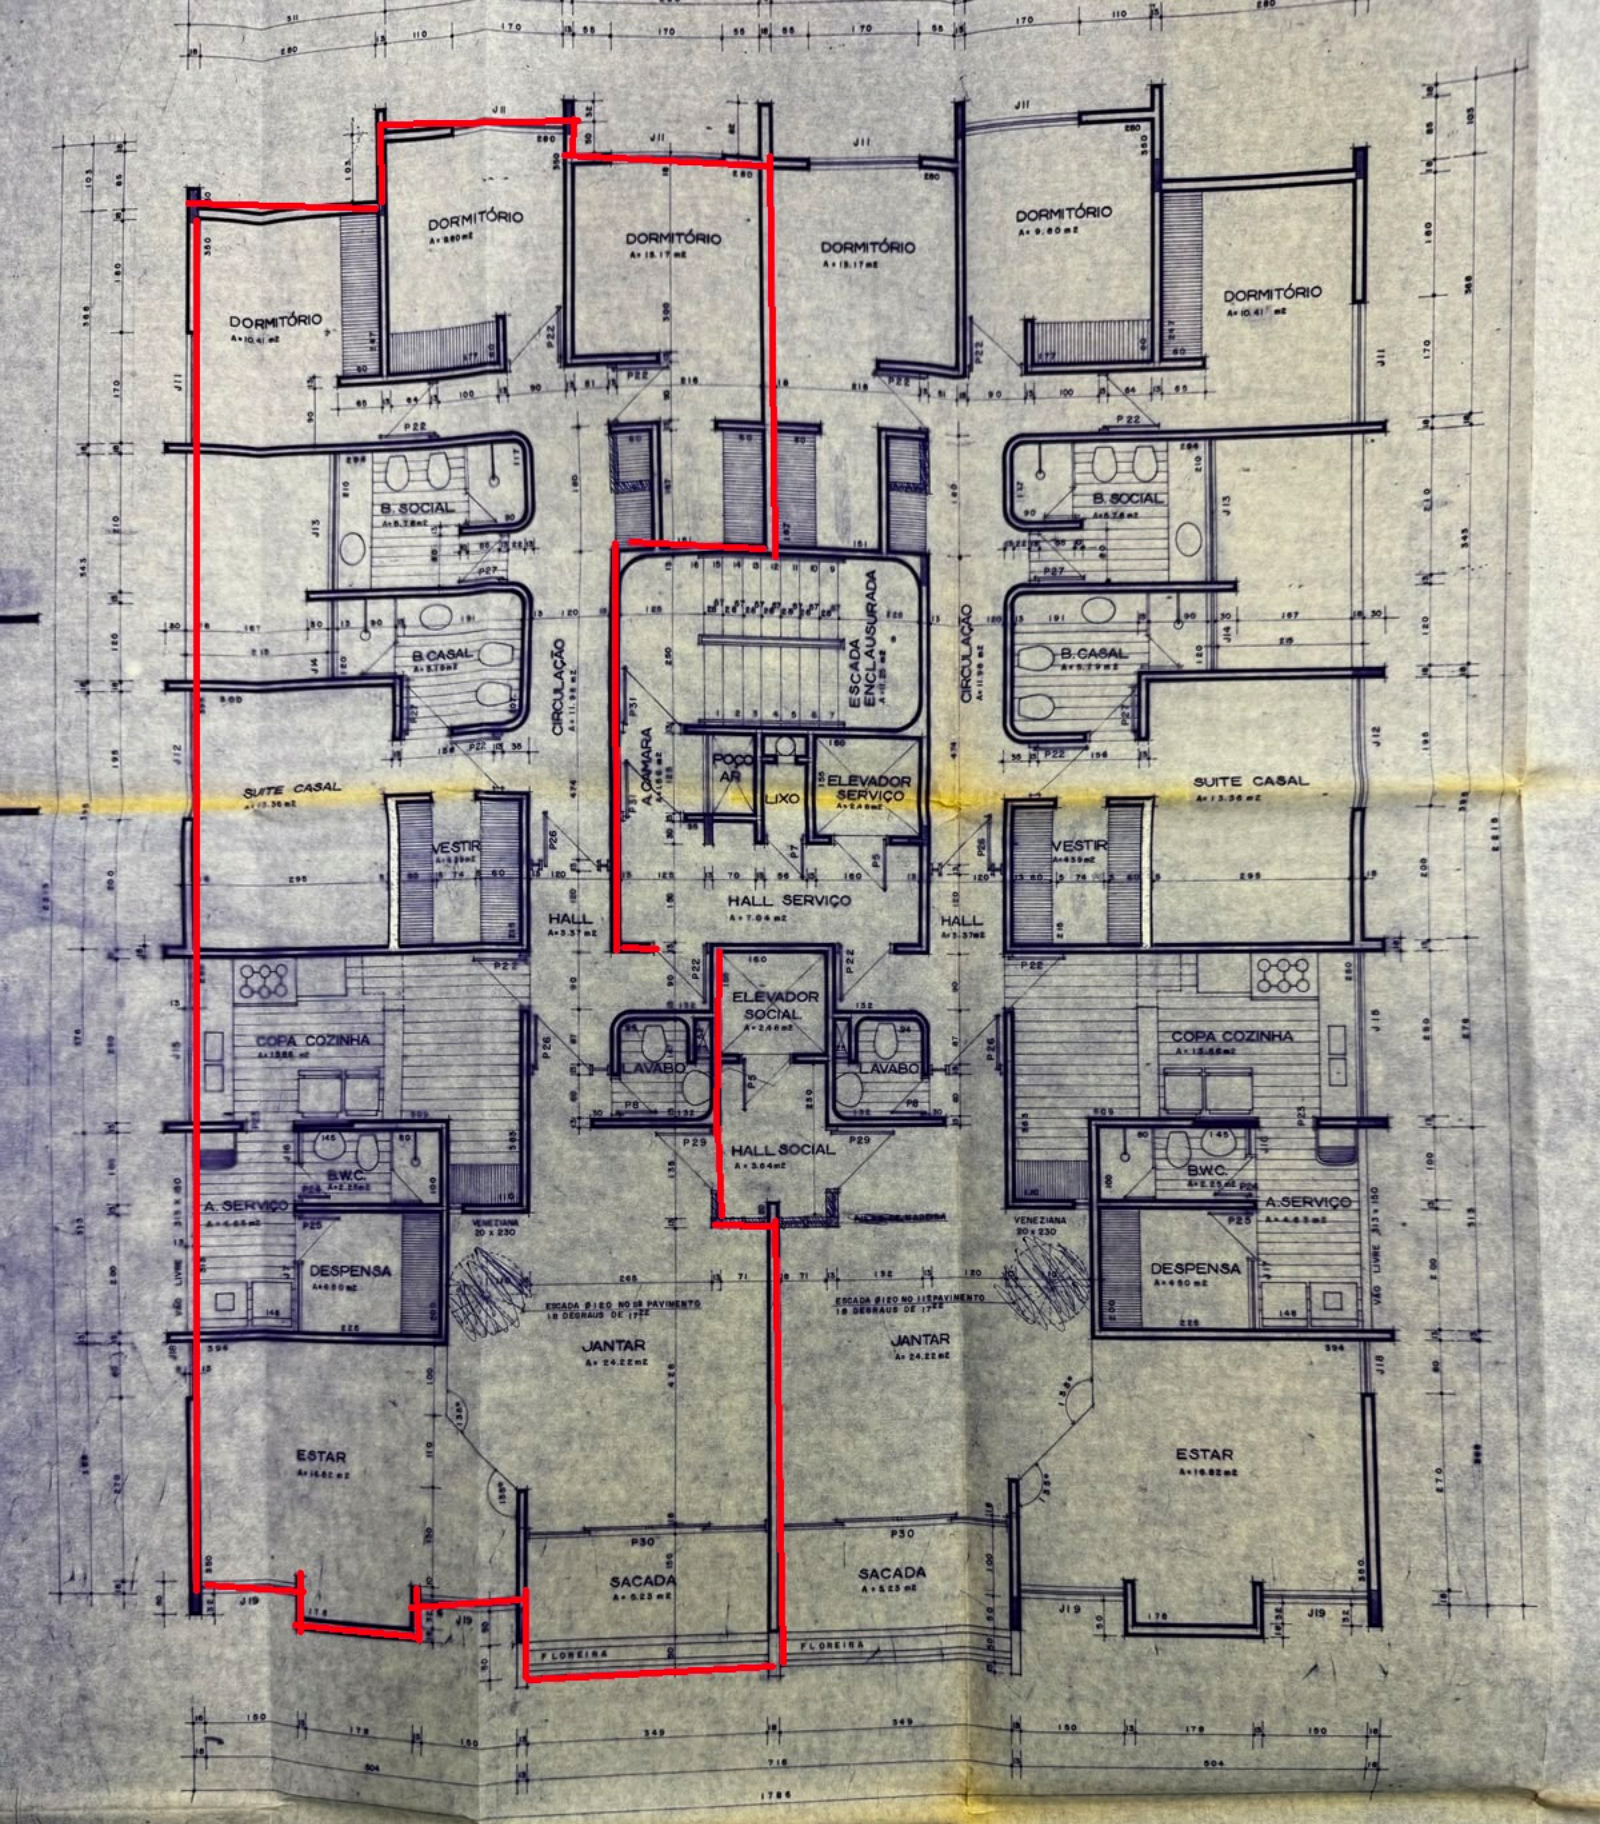

602

B

301

PAV. TIPO 1º ao 11º ESC. 1:50