

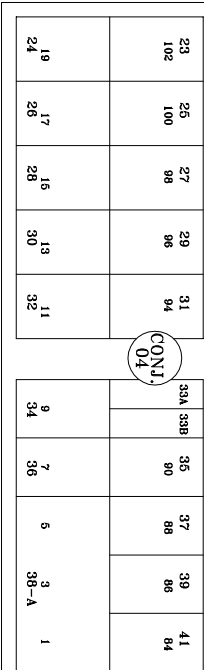


AVENIDA LO-04

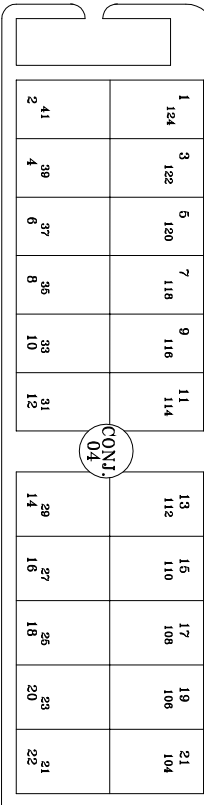


RUA NO-11

RUA NO-11

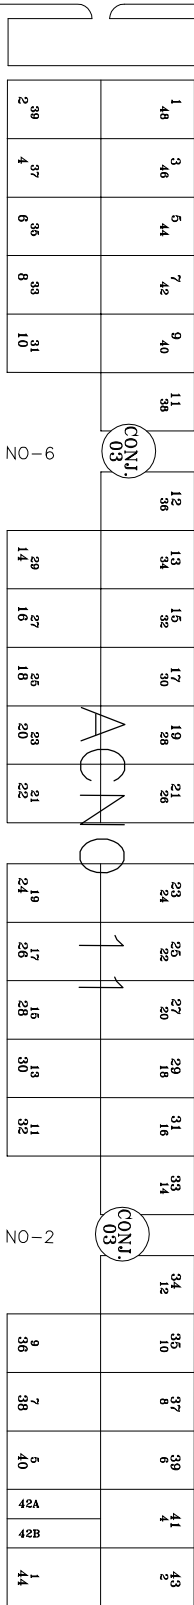


RUA DE PEDESTRE NO-9

RUA DE PEDESTRE NO-9

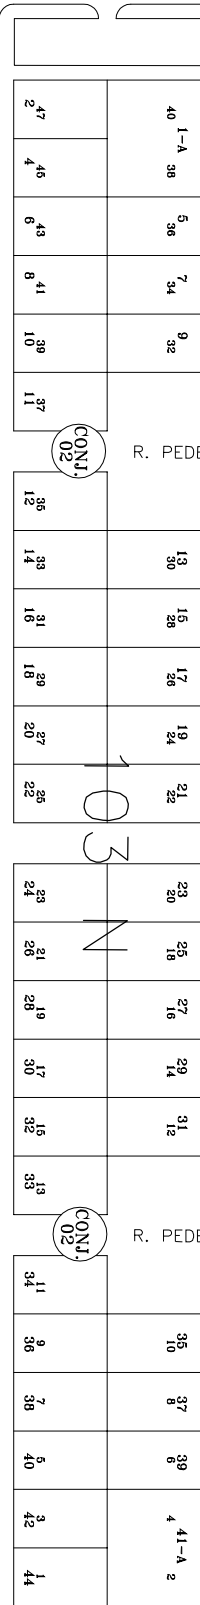


ARNO
12

ACS
NO-1

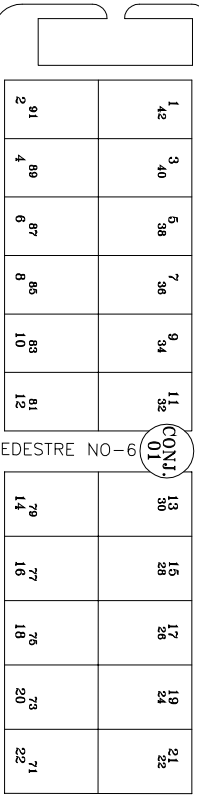

R. PEDESTRE NO-6

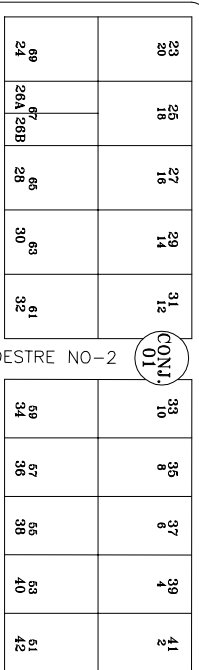

R. PEDESTRE NO-2

AVENIDA LO-2

ACNO
1

PREFEITURA MUNICIPAL DE PALMAS

ACNO 11(103 N)

NOTA TÉCNICA:

Dados gerados para visualização dos parcelamentos aprovados, segundo a nomenclatura antiga. Este mapa não representa a implantação "in loco" do parcelamento, e não se caracteriza em um documento oficial, podendo sofrer alterações. Replanejamento de lotes cadastrados a partir de suas Fontes de Aprovação pela Prefeitura de Palmas, devendo ser registrados em Cartório de Registro de Imóveis. Lay-out versão 2.0. Representação gráfica sem escala e meramente ilustrativa. Prancha Única. Abril de 2017.



LEGENDA:

A.P.M. - Área Pública Municipal
A.V.M.A. - Área Verde Não Edificada
CONJ. - Conjunto
P.P. - Passagem de Pedestre