ÁREA INDUSTRIAL	
ITEM	DESCRIÇÃO
18	PIPE-SHOP AÇO CARBONO
19	ÁREA DE PRODUTOS ACABADOS
20	
21	
25	DAC – ÁREA ALFANDEGADA – LIBERAÇÃO DE MATERIAIS
31	
37	ÁREA DE FABRICAÇÃO DOS MÓDULOS
40	ÁREA DE RECEBIMENTO DE MATERIAIS
46	ÁREA DE ESTOCAGEM DE TINTAS E SOLVENTES
47	ÁREA DE TESTE HIDROSTÁTICO DOS SPOOL'S
48	PIPE-SHOP AÇO INOX
50	ÁREA DE PRÉ-FABRICAÇÃO

ÁREA DE EQUIPAMENTOS MECÂNICOS	
ITEM	DESCRIÇÃO
6	ESTAÇÃO DE TRAT. DE ESGOTO – E.T.E.
22	SISTEMA DE ÁGUA POTAVEL
24	
33	
39	CASA DE BOMBAS DE ÁGUA POTÁVEL E ÁGUA DE INCÊNDIO

ÁREA DE EQUIPAMENTOS ELÉTRICOS	
ITEM	DESCRIÇÃO
5	CABINE DE MEDIÇÃO DA CONCESSIONÁRIA
27	SUBESTAÇÃO AUXILIAR #3 (ÁREA DOS MÓDULOS)
28	SUBESTAÇÃO AUXILIAR #4 (ÁREA DOS MÓDULOS)
34	SUBESTAÇÃO AUXILIAR #1 (ADMINISTRAÇÃO)
35	SUBESTAÇÃO AUXILIAR #2 (FABRIL)
43	GERADOR DIESEL DE EMERGÊNCIA

ÁREA DE APOIO	
ITEM	DESCRIÇÃO
7	AMBULATÓRIO E ENFERMARIA
11	ALMOXARIFADO
12	PRÉDIO DE CONSTRUÇÃO E MONTAGEM/SMS
13	CAIS DE ATRACAÇÃO
16	ESTÁCIONAMENTO DE GUINDASTE E MAQUINAS PESADAS
17	GUARITA DE ENTRADA DE CARGAS E SERVIÇOS/PESAGEM
23	OFICINA ELÉTRICA
26	ÁREA DE GASES (OXIGÊNIO, ARGONIO, ACETILENO)
30	SANITÁRIO DA ÁREA DE CONSTRUÇÃO
32	DEPÓSITO DE RESIDUOS
38	CONTROLE DE PONTO DA ÁREA DE CONSTRUÇÃO
44	OFICINA DE MANUTENÇÃO
45	FERRAMENTARIA, ESTUFA E DEPÓSITO
49	BALANÇA RODOVIÁRIA
51	ÁREA DE TESTE
54	ÁREA DE MANUTENÇÃO DE VEÍCULOS (FUTURO)

ÁREA ADMINISTRATIVA	
ITEM	DESCRIÇÃO
1	ESTACIONAMENTO PARA ÔNIBUS
2	ESTACIONAMENTO ADMINISTRATIVO E CLIENTES
3	BICICLETÁRIO/ESTACIONAMENTO PARA MOTOCICLETA
4	ESTACIONAMENTO DE FUNCIONÁRIOS
8	PRÉDIO ADMINISTRATIVO
9	VESTIÁRIO/SANITÁRIOS
10	COZINHA/REFEITÓRIO
14	ACESSO DE FUNCIONÁRIO (CONTROLE DE ACESSO)
15	SALA DE SEGURANÇA
29	ÁREA DE CONVIVIO
36	ABRIGO PARA MOTORISTAS
41	PRÉDIO PARA CLIENTES RESIDENTES
42	ÁREA DE PARADA PARA CAMINHÕES
53	GUARITA DE VIGILÂNCIA

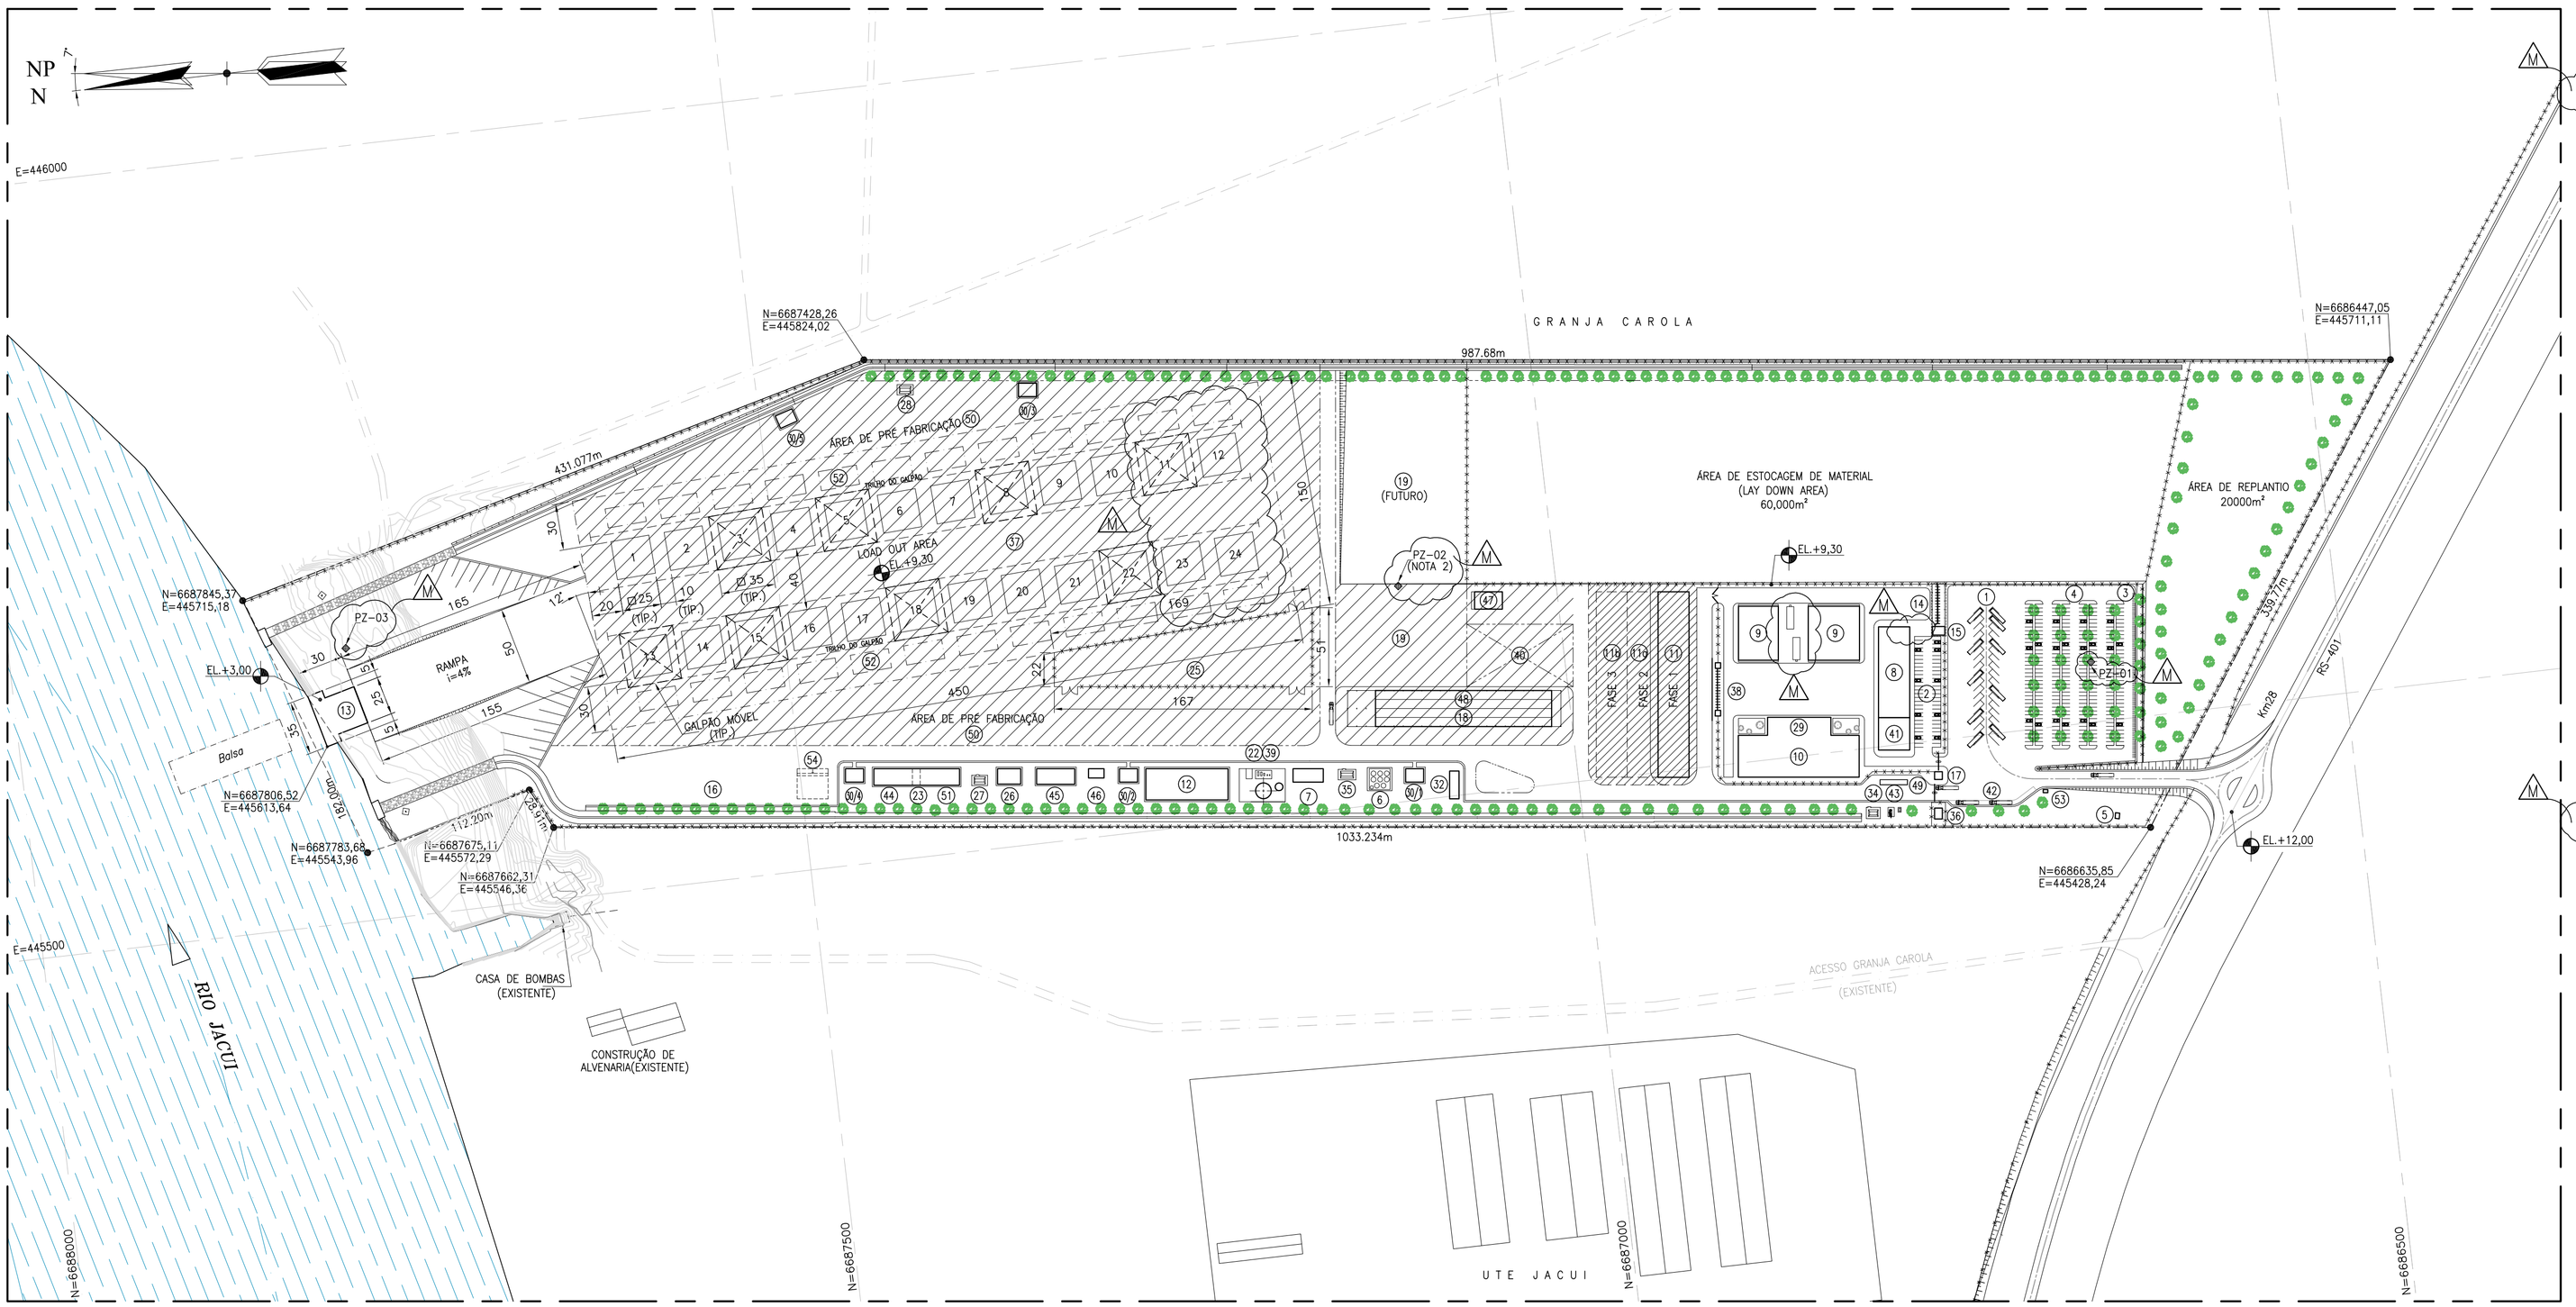

ARRANJO GERAL

0 50 100 200 250m

ESCALA GRÁFICA 1:2500

LEGENDA

▨ – ÁREA ALFANDEGADA

QUADRO DE ÁREAS

ITEM	DESCRIÇÃO	ÁREA (m²)
1	ESTACIONAMENTO PARA ÔNIBUS – 34 VAGAS	2400
2	ESTACIONAMENTO ADMINISTRAÇÃO E CLIENTES (58 VAGAS)	1220
3	BICICLETÁRIO/ESTACIONAMENTO PARA MOTOS – 107 VAGAS	215
4	ESTACIONAMENTO DE FUNCIONÁRIOS – (CAP. 296 VAGAS)	5850
5	CABINE DE MEDIÇÃO DA CONCESSIONÁRIA	25
6	ESTAÇÃO DE TRATAMENTO DE ESGOTO (E.T.E)	182
7	AMBULATÓRIO E ENFERMARIA	171
8	PRÉDIO ADMINISTRATIVO	1190
9	VESTIÁRIO/SANITÁRIOS – PRÉDIOS 1 e 2	900/1155
10	COZINHA/REFEITÓRIO	1943
11	ALMOXARIFADO	2470
12	PRÉDIO DE CONSTRUÇÃO E MONTAGEM/SMS	1080
13	CAIS DE ATRACAÇÃO	850
14	ACESSO DE FUNCIONÁRIOS (CONTROLE DE ACESSO)	28 CATRACAS
15	SALA DE SEGURANÇA	45
16	ESTACIONAMENTO DE GUINDASTE E MÁQUINAS PESADAS	5060
17	GUARITA ENTRADA DE CARGAS E SERVIÇOS/PESAGEM	25
18	PIPE-SHOP AÇO CARBONO	1611
19	ÁREA DE PRODUTOS ACABADOS (ÁREA FUTURA – 10500m²)	5610
20		
21		
22	SIST. DE ÁGUA POTÁVEL	635
23	OFICINA ELÉTRICA	50,5
24		
25	DAC – ÁREA ALFANDEGADA – LIBERAÇÃO DE MATERIAIS	6100
26	ÁREA DE GASES (OXIGÊNIO, ARGONIO, ACETILENO)	150
27	SUBESTAÇÃO AUXILIAR #3 (MÓDULOS)	40
28	SUBESTAÇÃO AUXILIAR #4 (MÓDULOS)	40
29	ÁREA DE CONVIVIO	605
30	SANITÁRIOS DA ÁREA DE CONSTRUÇÃO (Nº 1, 2, 3, 4, 5)	102
31		
32	DEPÓSITO DE RESÍDUOS	108
33		
34	SUBESTAÇÃO AUXILIAR #1 (ADMINISTRAÇÃO)	40
35	SUBESTAÇÃO AUXILIAR #2 (FABRIL)	40
36	ABRIGO PARA MOTORISTAS	35
37	ÁREA DE FABRICAÇÃO DOS MÓDULOS	67500
38	CONTROLE DE PONTO DA ÁREA DE CONSTRUÇÃO	30 CATRACAS
39	CASA DE BOMBAS DE ÁGUA POTÁVEL E ÁGUA DE INCÊNDIO	60
40	ÁREA DE RECEBIMENTO DE MATERIAIS	2800
41	PRÉDIO PARA CLIENTES RESIDENTES	424
42	ÁREA DE PARADA PARA CAMINHÕES	–
43	GERADOR DIESEL DE EMERGÊNCIA	25
44	OFICINA MANUTENÇÃO	250
45	DEPÓSITO FERRAMENTAL	250
46	ÁREA DE ESTOCAGEM DE TINTAS E SOLVENTES	60
47	ÁREA DE TESTE HIDROESTÁTICO DOS SPOOL'S	230
48	PIPE-SHOP AÇO INOX	1611
49	BALANÇA RODOVIÁRIA EMBUTIDA	63
50	ÁREA DE PRÉ-FABRICAÇÃO	43700
51	ÁREA DE TESTE	260
52	ÁREA PARA EQUIPAMENTOS LIBERADOS PARA MONTAGEM	2700
53	GUARITA DE VIGILÂNCIA	9
54	ÁREA DE MANUTENÇÃO DE VEÍCULOS (FUTURO)	300

DESENHOS DE REFERÊNCIA

DA-CHAR-0000-P.16-002 – PLANTA DE LOCALIZAÇÃO
PROJETO DE CORTINAMENTO VEGETAL – GEOCENTER

NOTAS GERAIS

1- DIMENSÕES E COORDENADAS EM METRO, SALVO INDICAÇÃO CONTRÁRIA
2- LOCAÇÃO DOS PIEZOMETROS (MEDIDOR DE NÍVEL DO LENÇOL FREÁTICO).

PLANTA CHAVE

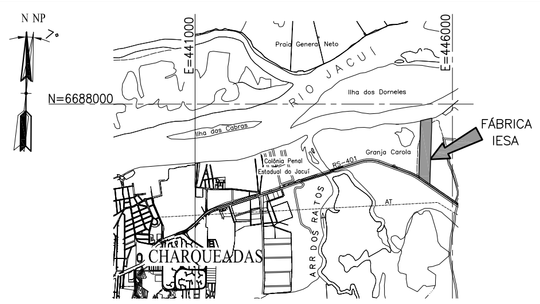

REV.	DESCRIÇÃO	DATA	EXEC.	VERIF.	APROV.
E	REVISÃO GERAL	18/06/2012	ALS	NK	RLDM
D	PARA INFORMAÇÃO - REVISADO PONTOS DE COORDENADAS	26/01/12	ALS	NK	RLDM
C	PARA INFORMAÇÃO - REVISADO ONDE INDICADO	28/11/11	ALS	NK	RLDM
B	PARA APROVAÇÃO - REVISÃO GERAL	28/09/11	ALS	NK	RLDM
A	PARA INFORMAÇÃO - REVISADO ONDE INDICADO	18/05/11	ALS	NK	RLDM
0	PRELIMINAR	17/01/11	ALS	MB	FC

AS INFORMAÇÕES DESTE DOCUMENTO SÃO PROPRIEDADE DA IESA ÓLEO & GAS , SENDO PROIBIDA A UTILIZAÇÃO FORA DA SUA FINALIDADE .

M	PARA CONSTRUÇÃO - REVISADA ÁREA 25 - DAC - ÁREA ALFÂNDEGADA E ONDE INDICADO	14/02/13	ALS	NK	NK
L	PARA CONSTRUÇÃO - RETIRADO CANAL DE IRRIGAÇÃO ATUAL, ÁREAS DE PREDIOS CONF. ARQUITETURA E ONDE INDICADO	18/01/13	ALS	NK	NK
K	PARA CONSTRUÇÃO -REVISADO ONDE INDICADO	23/11/12	ALS	NK	NK
J	PARA CONSTRUÇÃO -ATUAL, ÁREAS DE PREDIOS CONF. ARQUITETURA E ONDE INDICADO	30/10/12	ALS	NK	NK
H	PARA CONSTRUÇÃO -REVISADO ONDE INDICADO	09/10/12	ALS	NK	NK
G	PARA CONSTRUÇÃO -REVISADO ONDE INDICADO	08/08/12	ALS	NK	NK
F	PARA APROVAÇÃO - REVISADO CONF. PROJ. CIVIL E ONDE INDICADO	16/07/12	ALS	NK	NK
REV.	DESCRIÇÃO	DATA	EXEC.	VERIF.	APROV.

IESA Óleo & Gás S/A

CONTRATO IESA Nº: PI-60068
RESP. TEC.:
REG. CREA:
Nº IESA: DA-CHAR-0000-P.16-201
AUTOCAD/2000/DA-CHAR-0000-P.16-201=M.DWG

CLIENTE: IESA ÓLEO E GÁS S/A

PROGRAMA: FÁBRICA DE MÓDULOS IESA - CHARQUEADAS - RS

ÁREA: GERAL

TÍTULO: ARRANJO GERAL

PROJ.	EXEC.	VERIF.	APROV.
ALS	ANDRÉ	NK	RLDM

ESCALA: 1:2500 FOLHA 1/1

DATA 17/01/11 Nº DA-CHAR-0000-P.16-201

A1 - 594 X 841