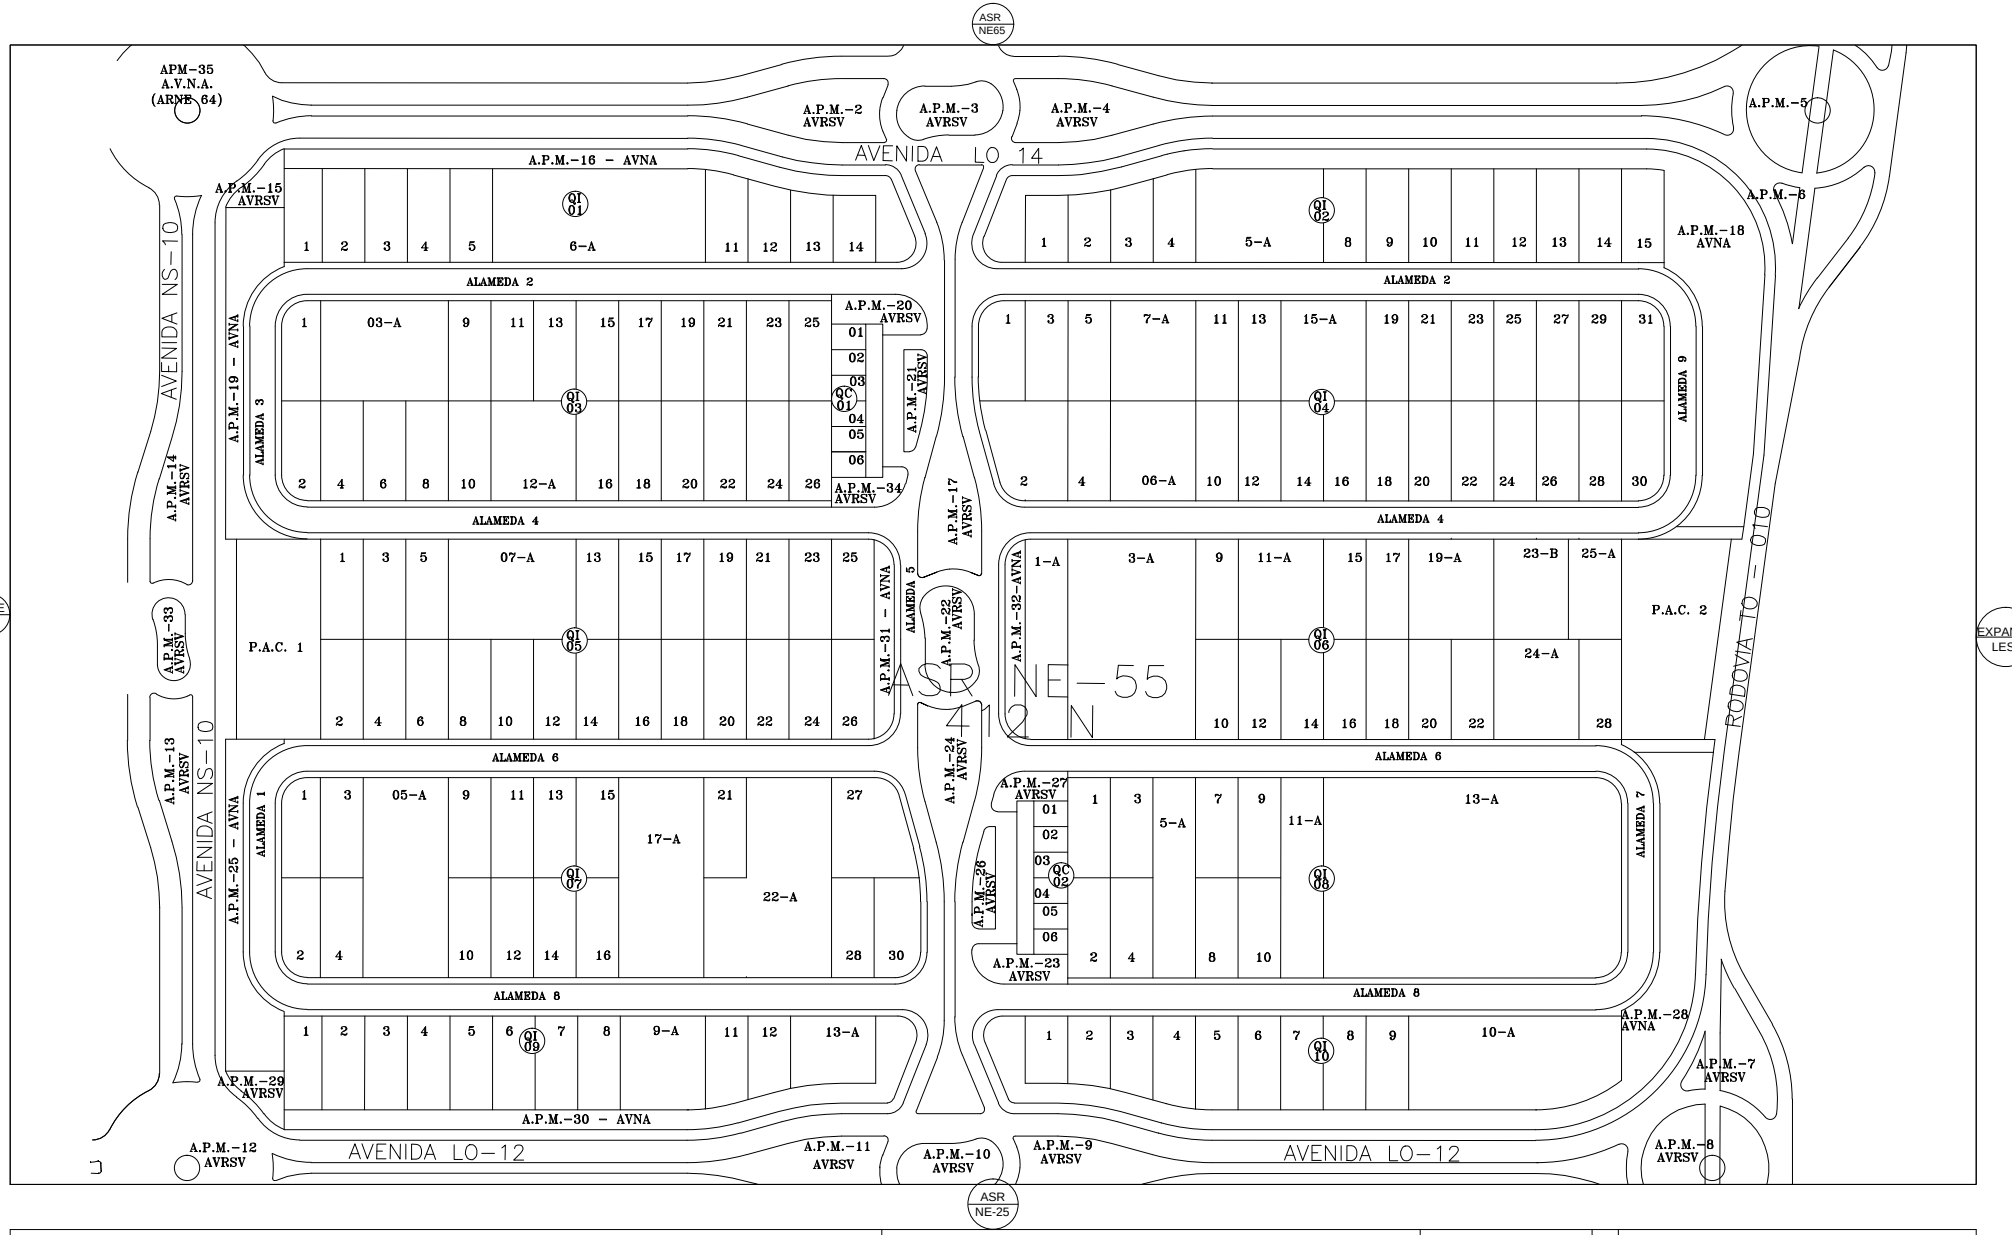

PREFEITURA MUNICIPAL DE PALMAS

ASR NE-55 (412 N)

NOTA TÉCNICA:

Dados gerados para visualiza-«o dos parcelamentos aprovados, segundo a nomenclatura antiga. Este mapa n«o representa a implanta-«o "in locu"do parcelamento, e n«o se caracteriza em um documento oficial, podendo sofrer altera-»es. Remanejamento de lotes cadastrados a partir de suas Portarias de Aprova-«o pela Prefeitura de Palmas, devendo ser registrados em Cart·rio de Registro de Im·veis. Lay-out vers«o 2.0. Representa-«o gr§fica sem escala e meramente ilustrativa. Prancha Ðnica. Janeiro de 2015.

N W E S

LEGENDA:

A.P.M. - Área Pública Municipal
A.V.N.A. - Área Verde Non Aedificandi
A.V.R.S.V - Área Verde Reserva para o Sistema Viário
Q.C. - Área de Comércio Local
Q.I - Quadra Interna
P.A.C - Posto de Abastecimento de Combustível