


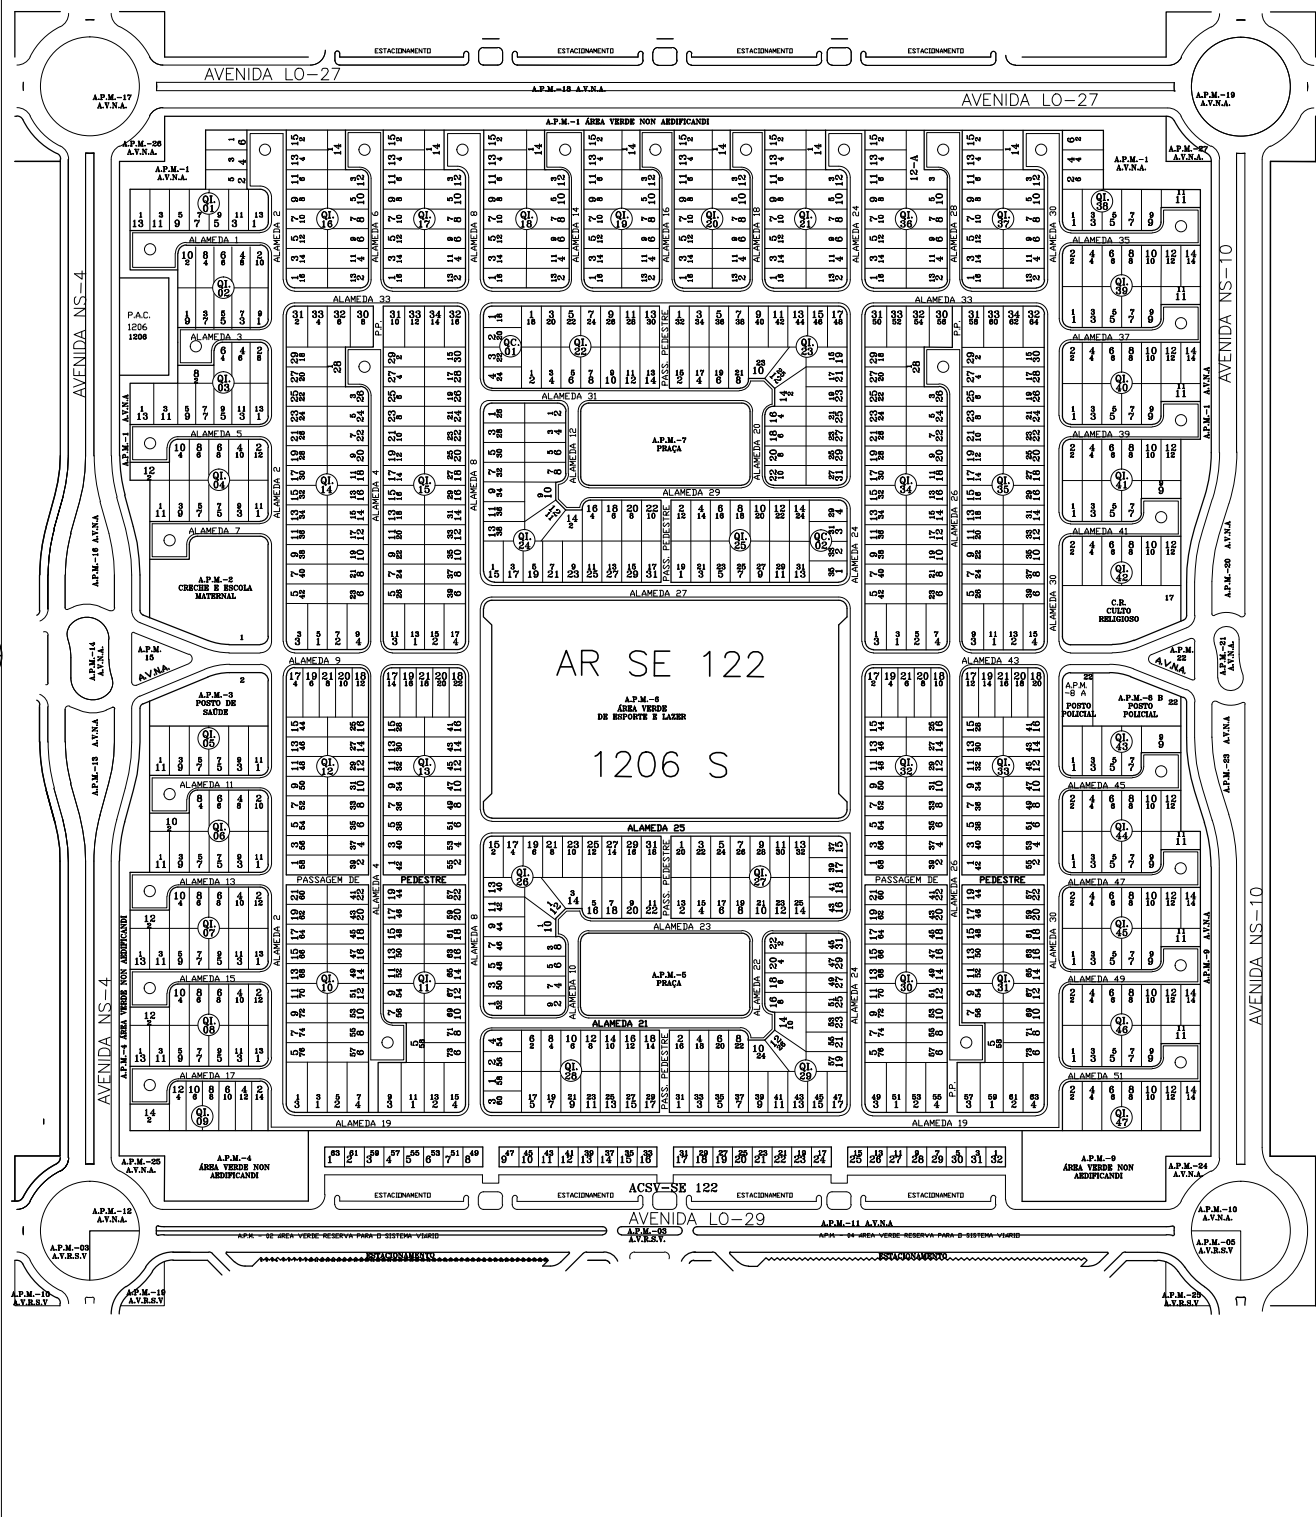

PREFEITURA MUNICIPAL DE PALMAS

ARSE 122 (1206 SUL)

NOTA TÉCNICA:

Dados gerados para visualiza-«o dos parcelamentos aprovados, segundo a nomenclatura antiga. Este mapa não representa a implanta-«o "in locu" do parcelamento, e não se caracteriza em um documento oficial, podendo sofrer altera-«es. Remanejamento de lotes cadastrados a partir de suas Portarias de Aprova-«o pela Prefeitura de Palmas, devendo ser registrados em Cart-rio de Registro de Im-veis. Lay-out verso 2.0. Representa-«o grfca sem escala e meramente ilustrativa. Prancha Dnica. Mar-o de 2015.

LEGENDA:

A.P.M. - Área Pública Municipal
A.V.N.A. - Área Verde Non Aedificandi
Q.I. - Quadra Interna
P.A.C. - Posto de Abastecimento de Combustível
Q.C. - Área de Comércio Local
A.C.S.V. - Área de Comércio e Serviço Viciado
A.V.R.S.V. - Área Verde Reserva para o Sistema Viário
P.P. - Passagem de Pedestre
C.R. - Culto Religioso

