




planta

LEVANTAMENTO CADASTRAL

endereço Rua Vinte e um de Abril, nº 55,63,69,75, CEP:49072-760, Bairro 18 do Forte, Município de Aracaju/SE.		objeto planta de localização		
arquiteto Lucas Hungria de Azevedo CAU/A129134-3	CAU/BR A129134-3	escala 1:500	data ago. 2023	
		folha 02/04	revisão 00	
responsável técnico Lucas Hungria de Azevedo CAU/BR A129134-3		arquivo Lev. Cad._f102_planta de situação_r00		
contratante Fabio Santos Freitas CPF 011.452.885-37		desenho lucas hungria		

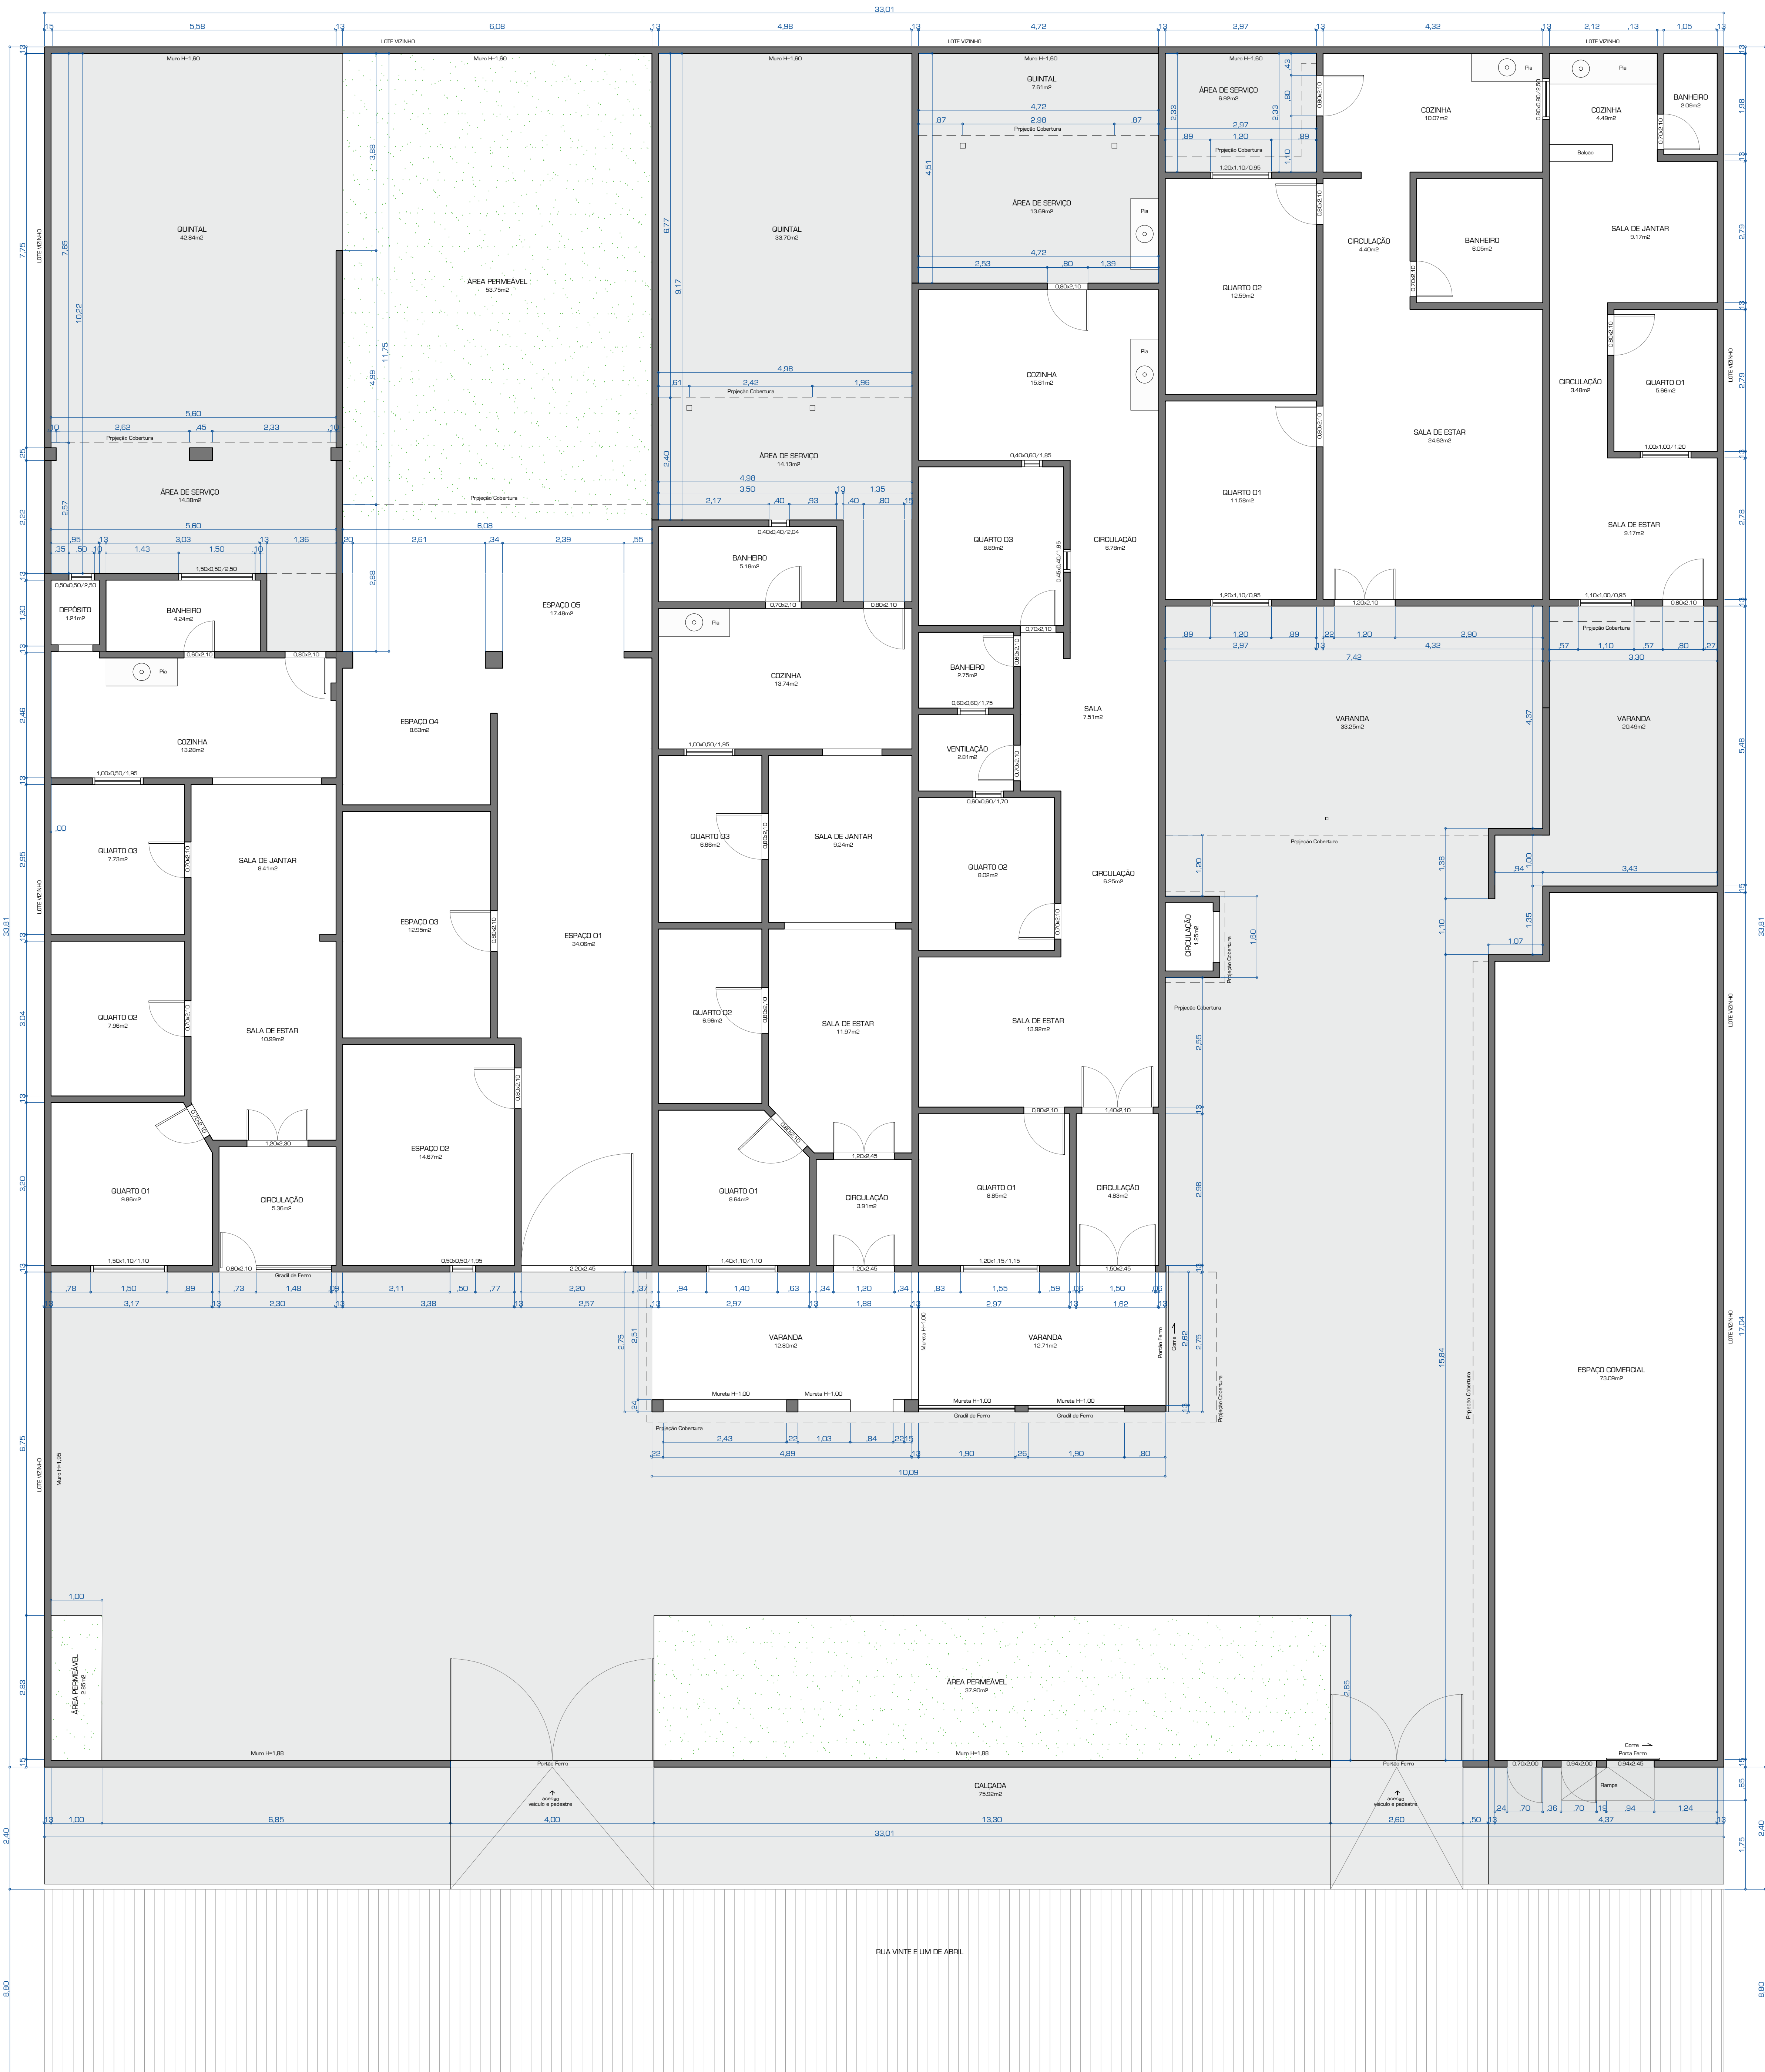

LEVANTAMENTO CADASTRAL
PLANTA BAIXA
1:50

