




PREFEITURA MUNICIPAL DE PALMAS

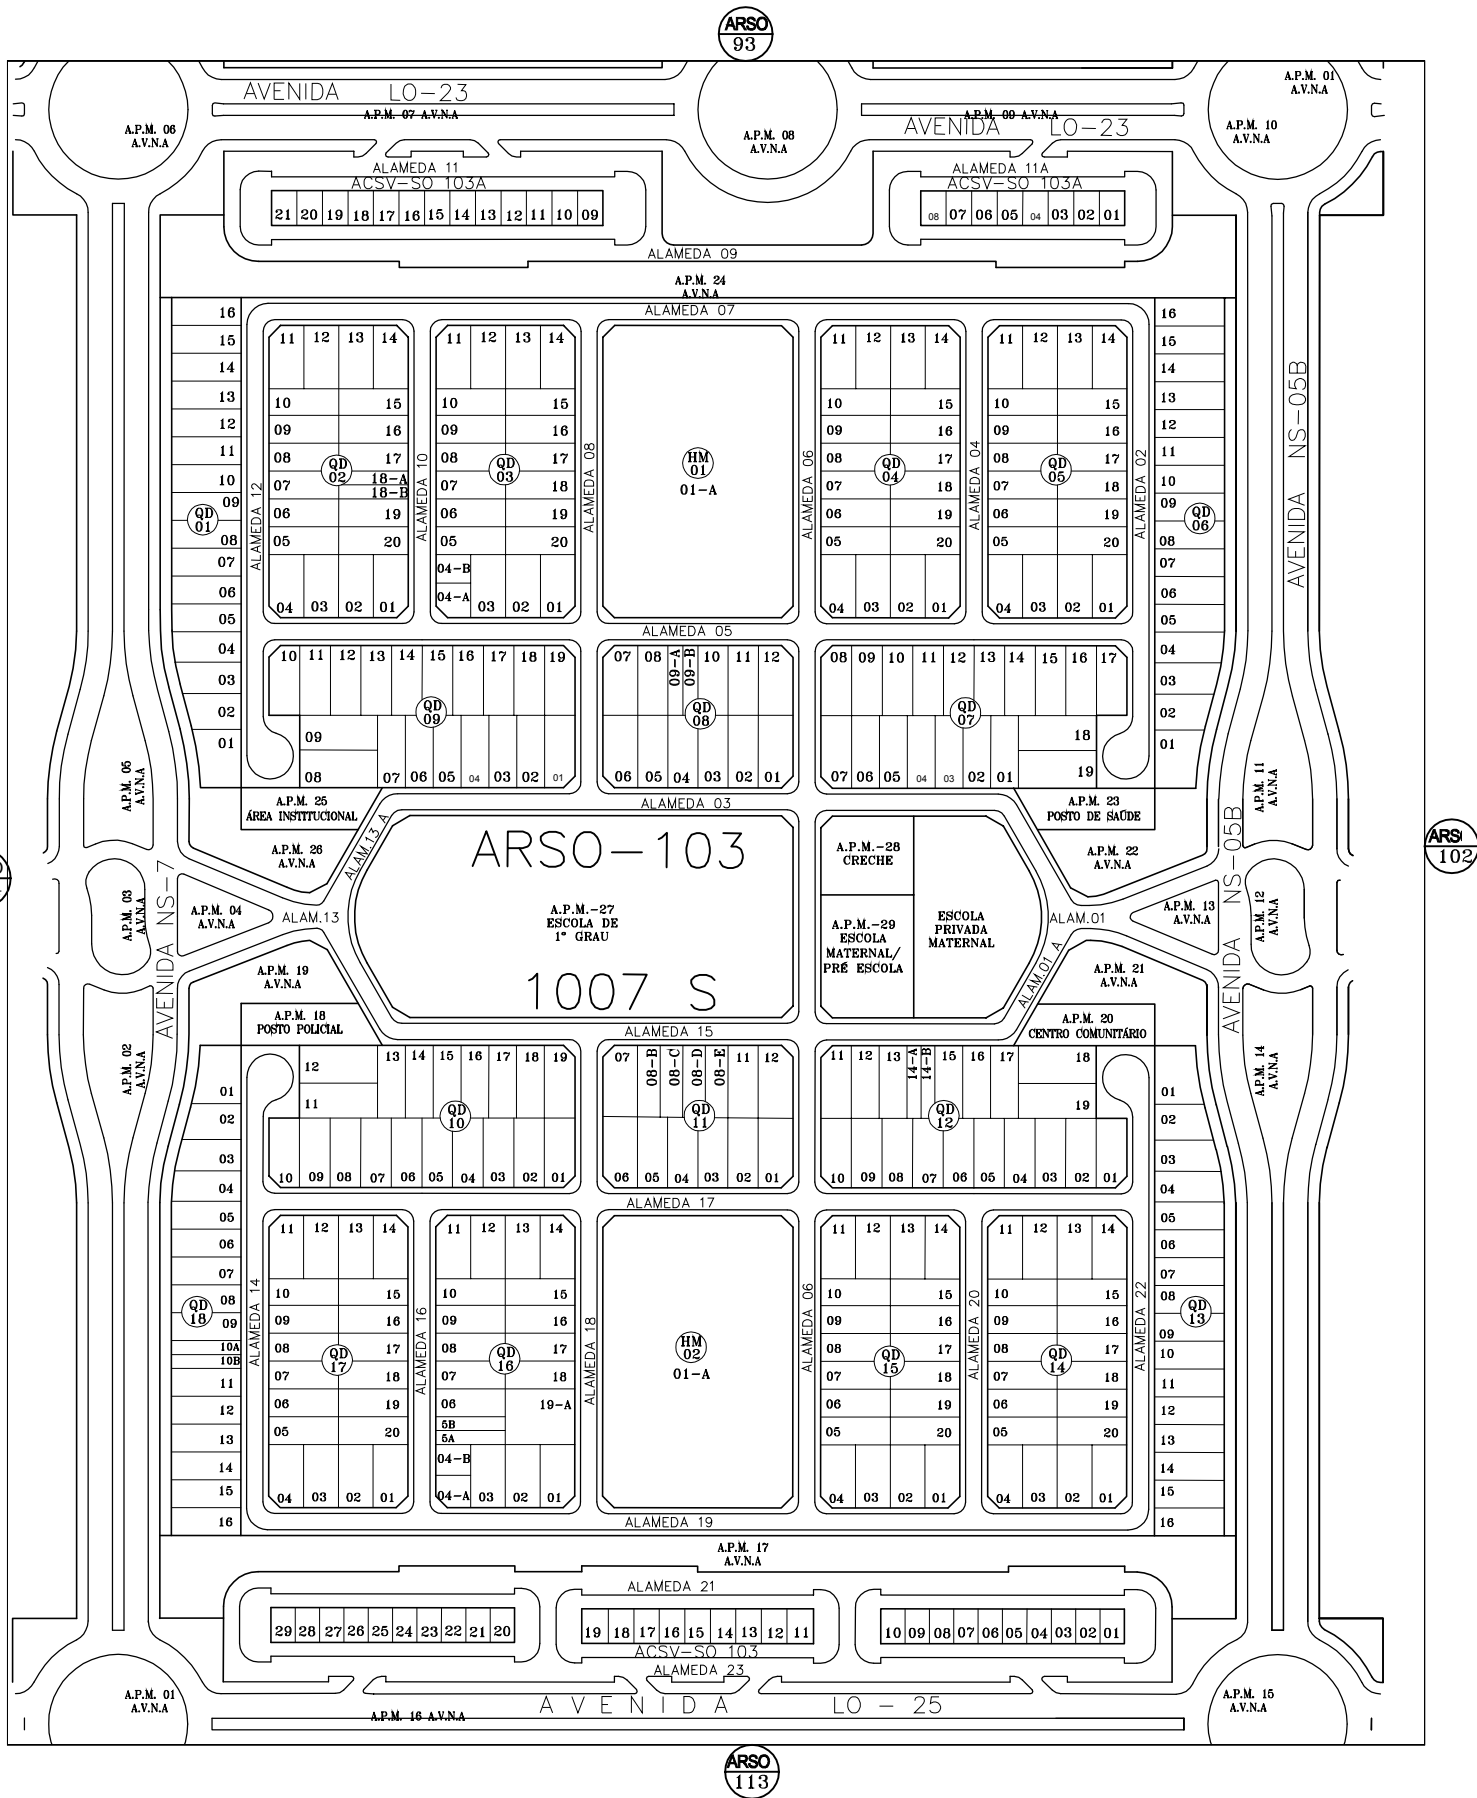

ARSO 103 (1007 S)

NOTA TÉCNICA:

Dados gerados para visualização dos parcelamentos aprovados, segundo a nomenclatura antiga. Este mapa não representa a implantação "in locu" do parcelamento, e não se caracteriza em um documento oficial, podendo sofrer alterações. Remanejamento de lotes cadastrados a partir de suas Portarias de Aprovação pela Prefeitura de Palmas, devendo ser registrados em Cartório de Registro de Imóveis. Lay-out versão 2.0. Representação gráfica sem escala e meramente ilustrativa. Prancha Única. julho de 2016.

LEGENDA:

A.P.M. - Área Pública Municipal
A.V.N.A. - Área Verde Non Aedificandil
A.C.S.V. - Área de Comércio e Serviço Vicinal
Q.D - Quadra
H.M. - Habitação Multifamiliar
A.I. - Área Institucional

