
ASRSE 55

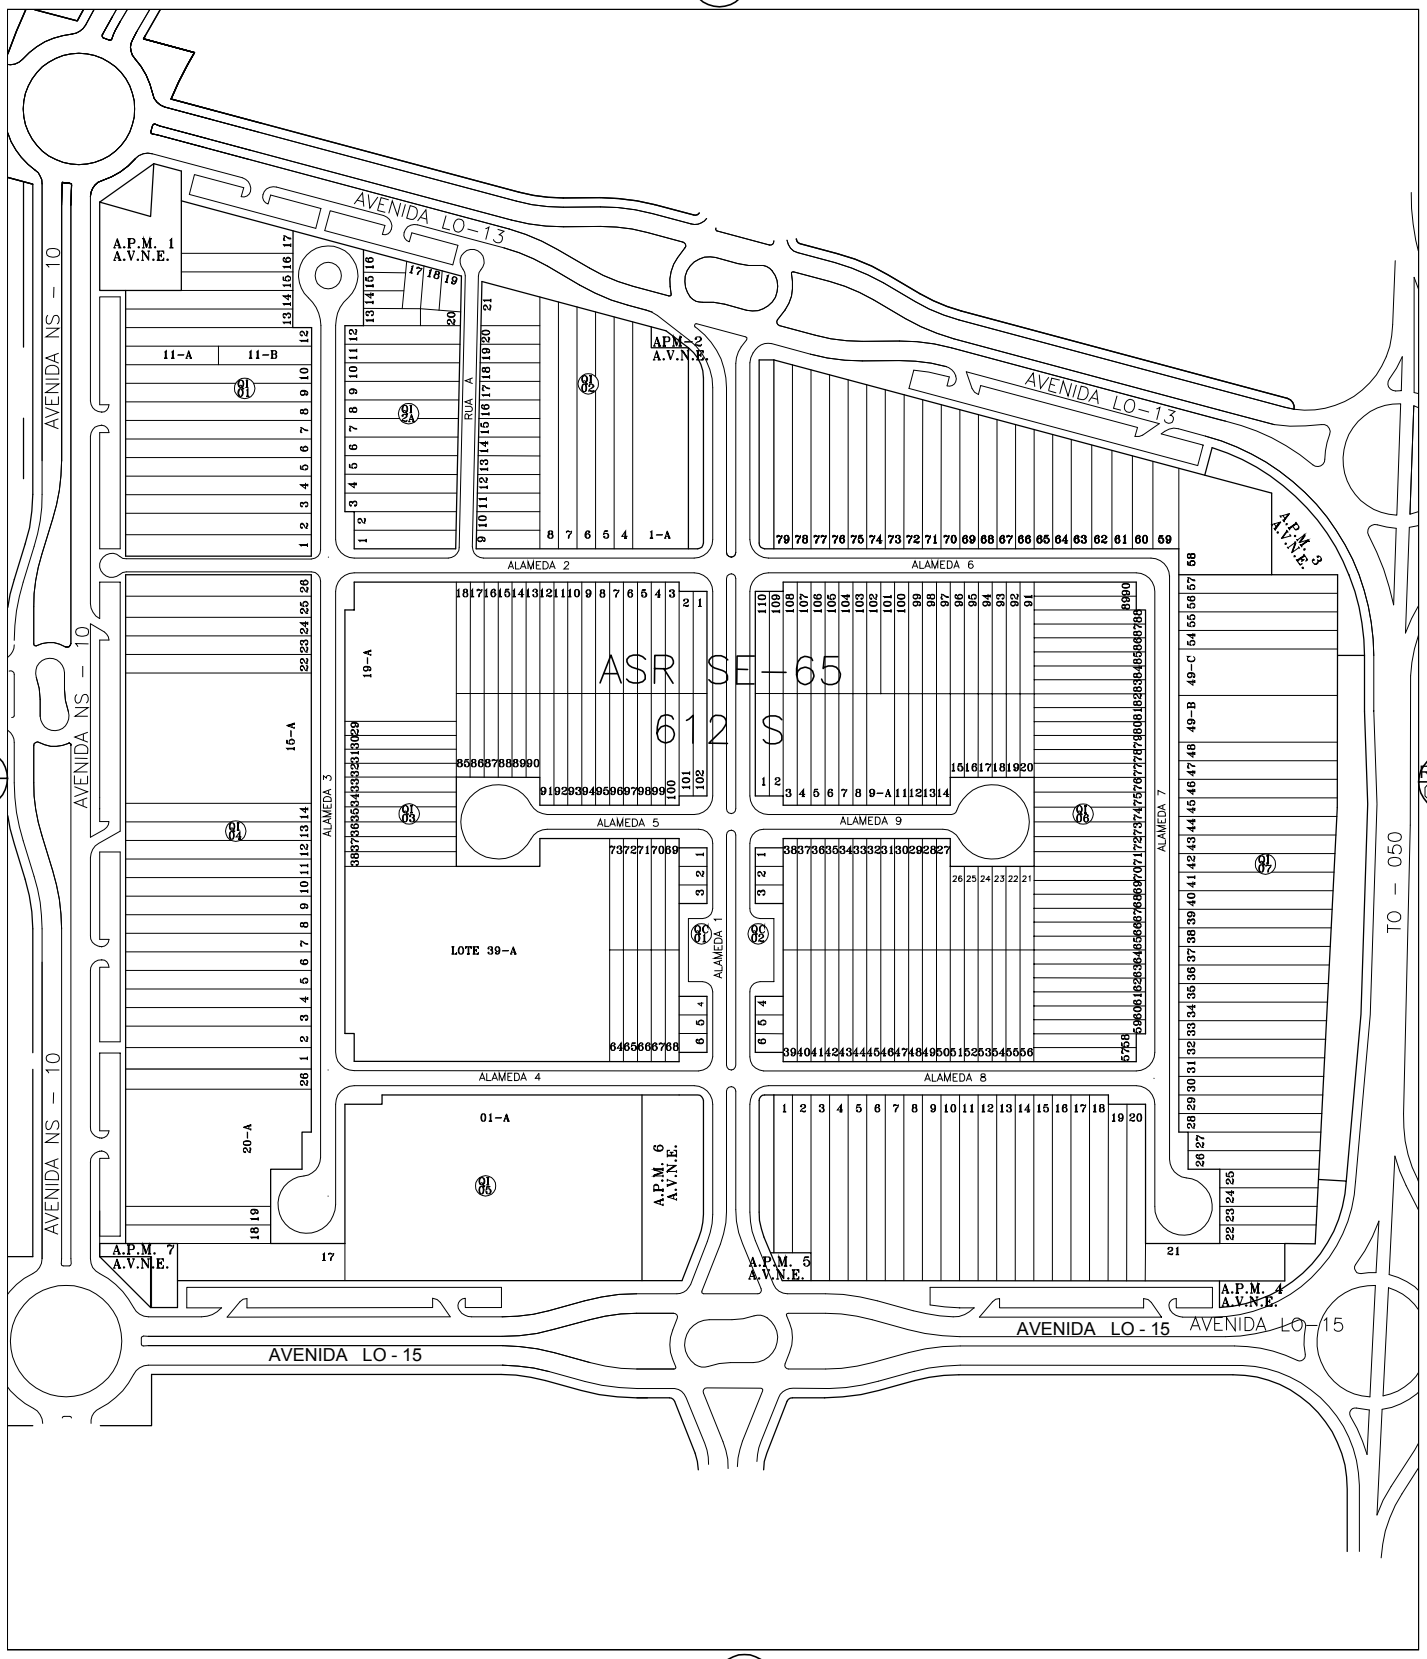

ARSE 62

RODT 050

ARSE 75

PREFEITURA MUNICIPAL DE PALMAS

ASR SE 65 (612 S)

NOTA TÉCNICA:

Dados gerados para visualização dos parcelamentos aprovados, segundo a nomenclatura antiga. Este mapa não representa a implantação "in locu"do parcelamento, e não se caracteriza em um documento oficial, podendo sofrer alterações. Remanejamento de lotes cadastrados a partir de suas Portarias de Aprovação pela Prefeitura de Palmas, devendo ser registrados em Cartório de Registro de Imóveis. Lay-out versão 2.0. Representação gráfica sem escala e meramente ilustrativa. Prancha Única. Setembro de 2015.

LEGENDA:

A.P.M. - Área Pública Municipal
A.V.N.E - Área Verde Não Edificável
Q.I - Quadra Interna